


LOTISSEMENT " LES GRIVES "

68720 ZILLISHEIM
Rue des Perdrix / Rue des Grives

PLAN DE COMMERCIALISATION

Sans Echelle

- : Limite projetée des futures parcelles
- : Périmètre du lotissement
- : Accès aux lots autorisés
- : Voies privées en indivision
- : Espaces privatifs (découpage indicatif)

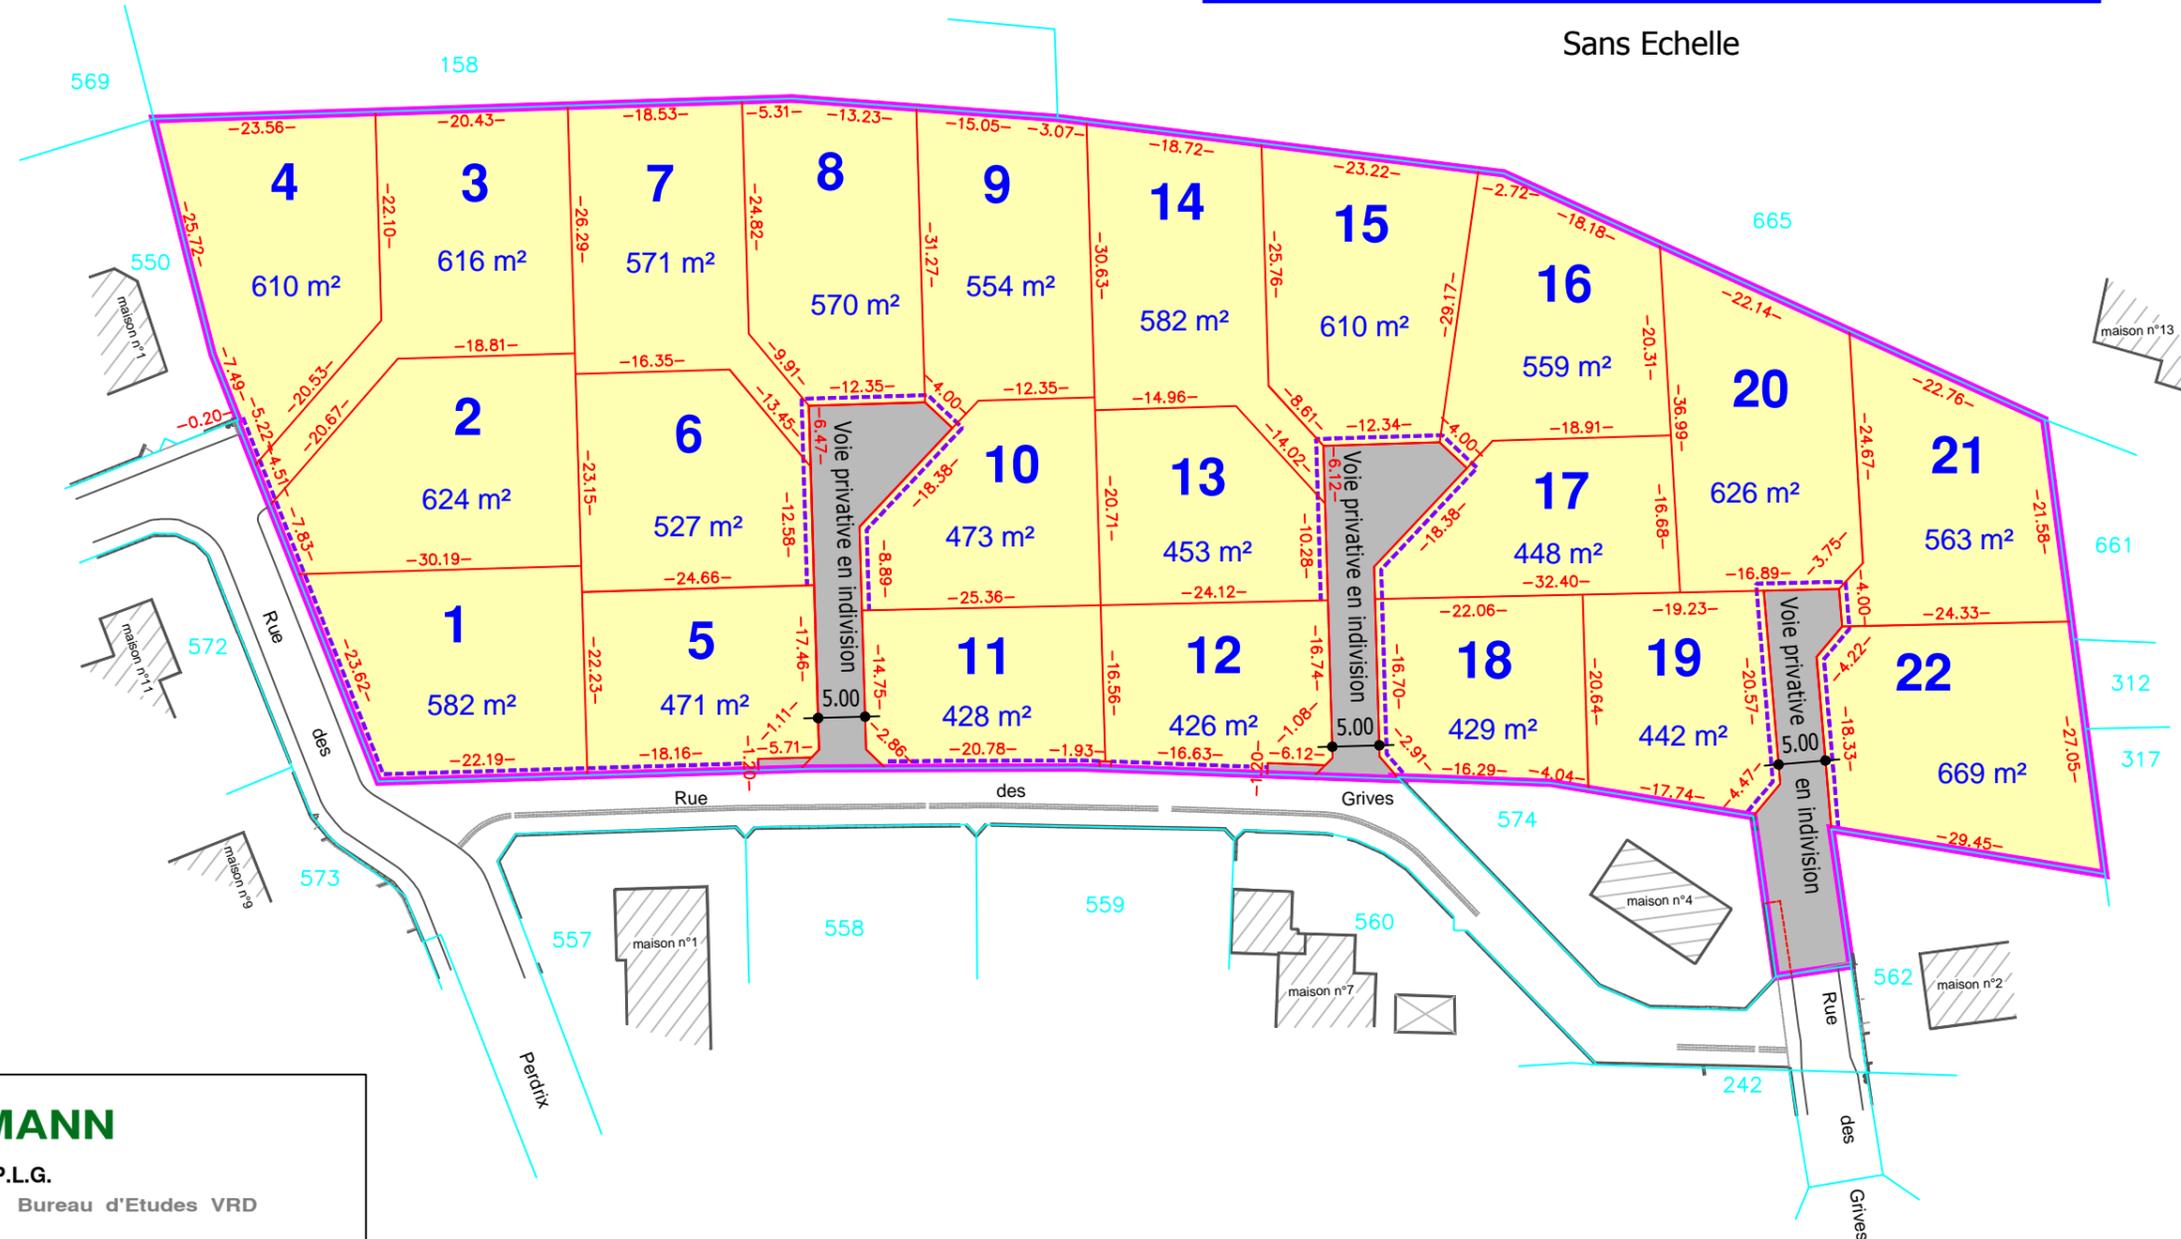

PLAN N° 13849-12a / 30 AOUT 2017

Rémi OSTERMANN
GEOMETRE EXPERT D.P.L.G.
Cabinet d'Arpentage et de Topographie - Bureau d'Etudes VRD

68400 RIEDISHEIM - 85 rue de Zimmersheim
Tél. 03.89.44.19.68 Fax 03.89.64.19.42

68460 LUTTERBACH - La Cité de l'Habitat 68560 HIRSINGUE - 15 rue du Gal de Gaulle
Tél. 03.89.51.26.70 Fax 03.89.51.26.74 Tél. 03.89.07.10.70 Fax 03.89.07.10.93

scp@ostermann.geometre-expert.fr

NOTA : ce plan est destiné à matérialiser la parcelle acquise. Le découpage parcellaire de l'ensemble de la zone ne figure qu'à titre indicatif et pourra, à tout moment, être modifié par le lotisseur dans le respect des règles d'urbanisme.