
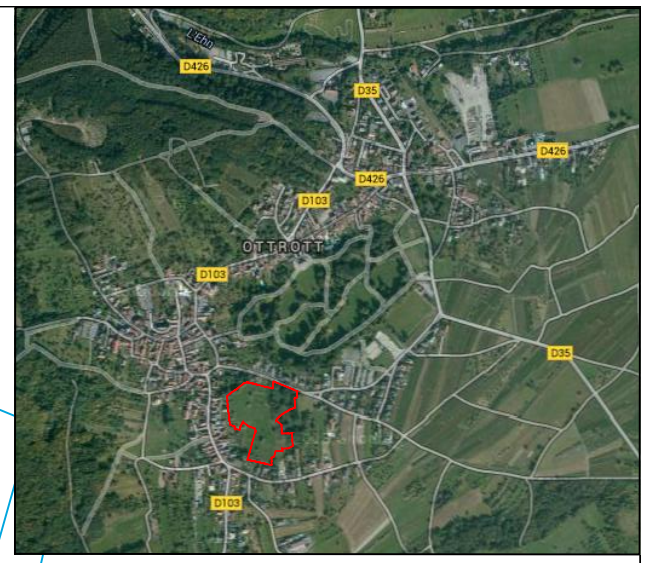


Remarque:

Le présent plan a pour objet de situer une parcelle dans l'emprise du lotissement. Les divisions parcellaires ne sont données qu'à titre indicatif et pourront être modifiées par le lotisseur en fonction des demandes et dans le respect des règles d'urbanisme

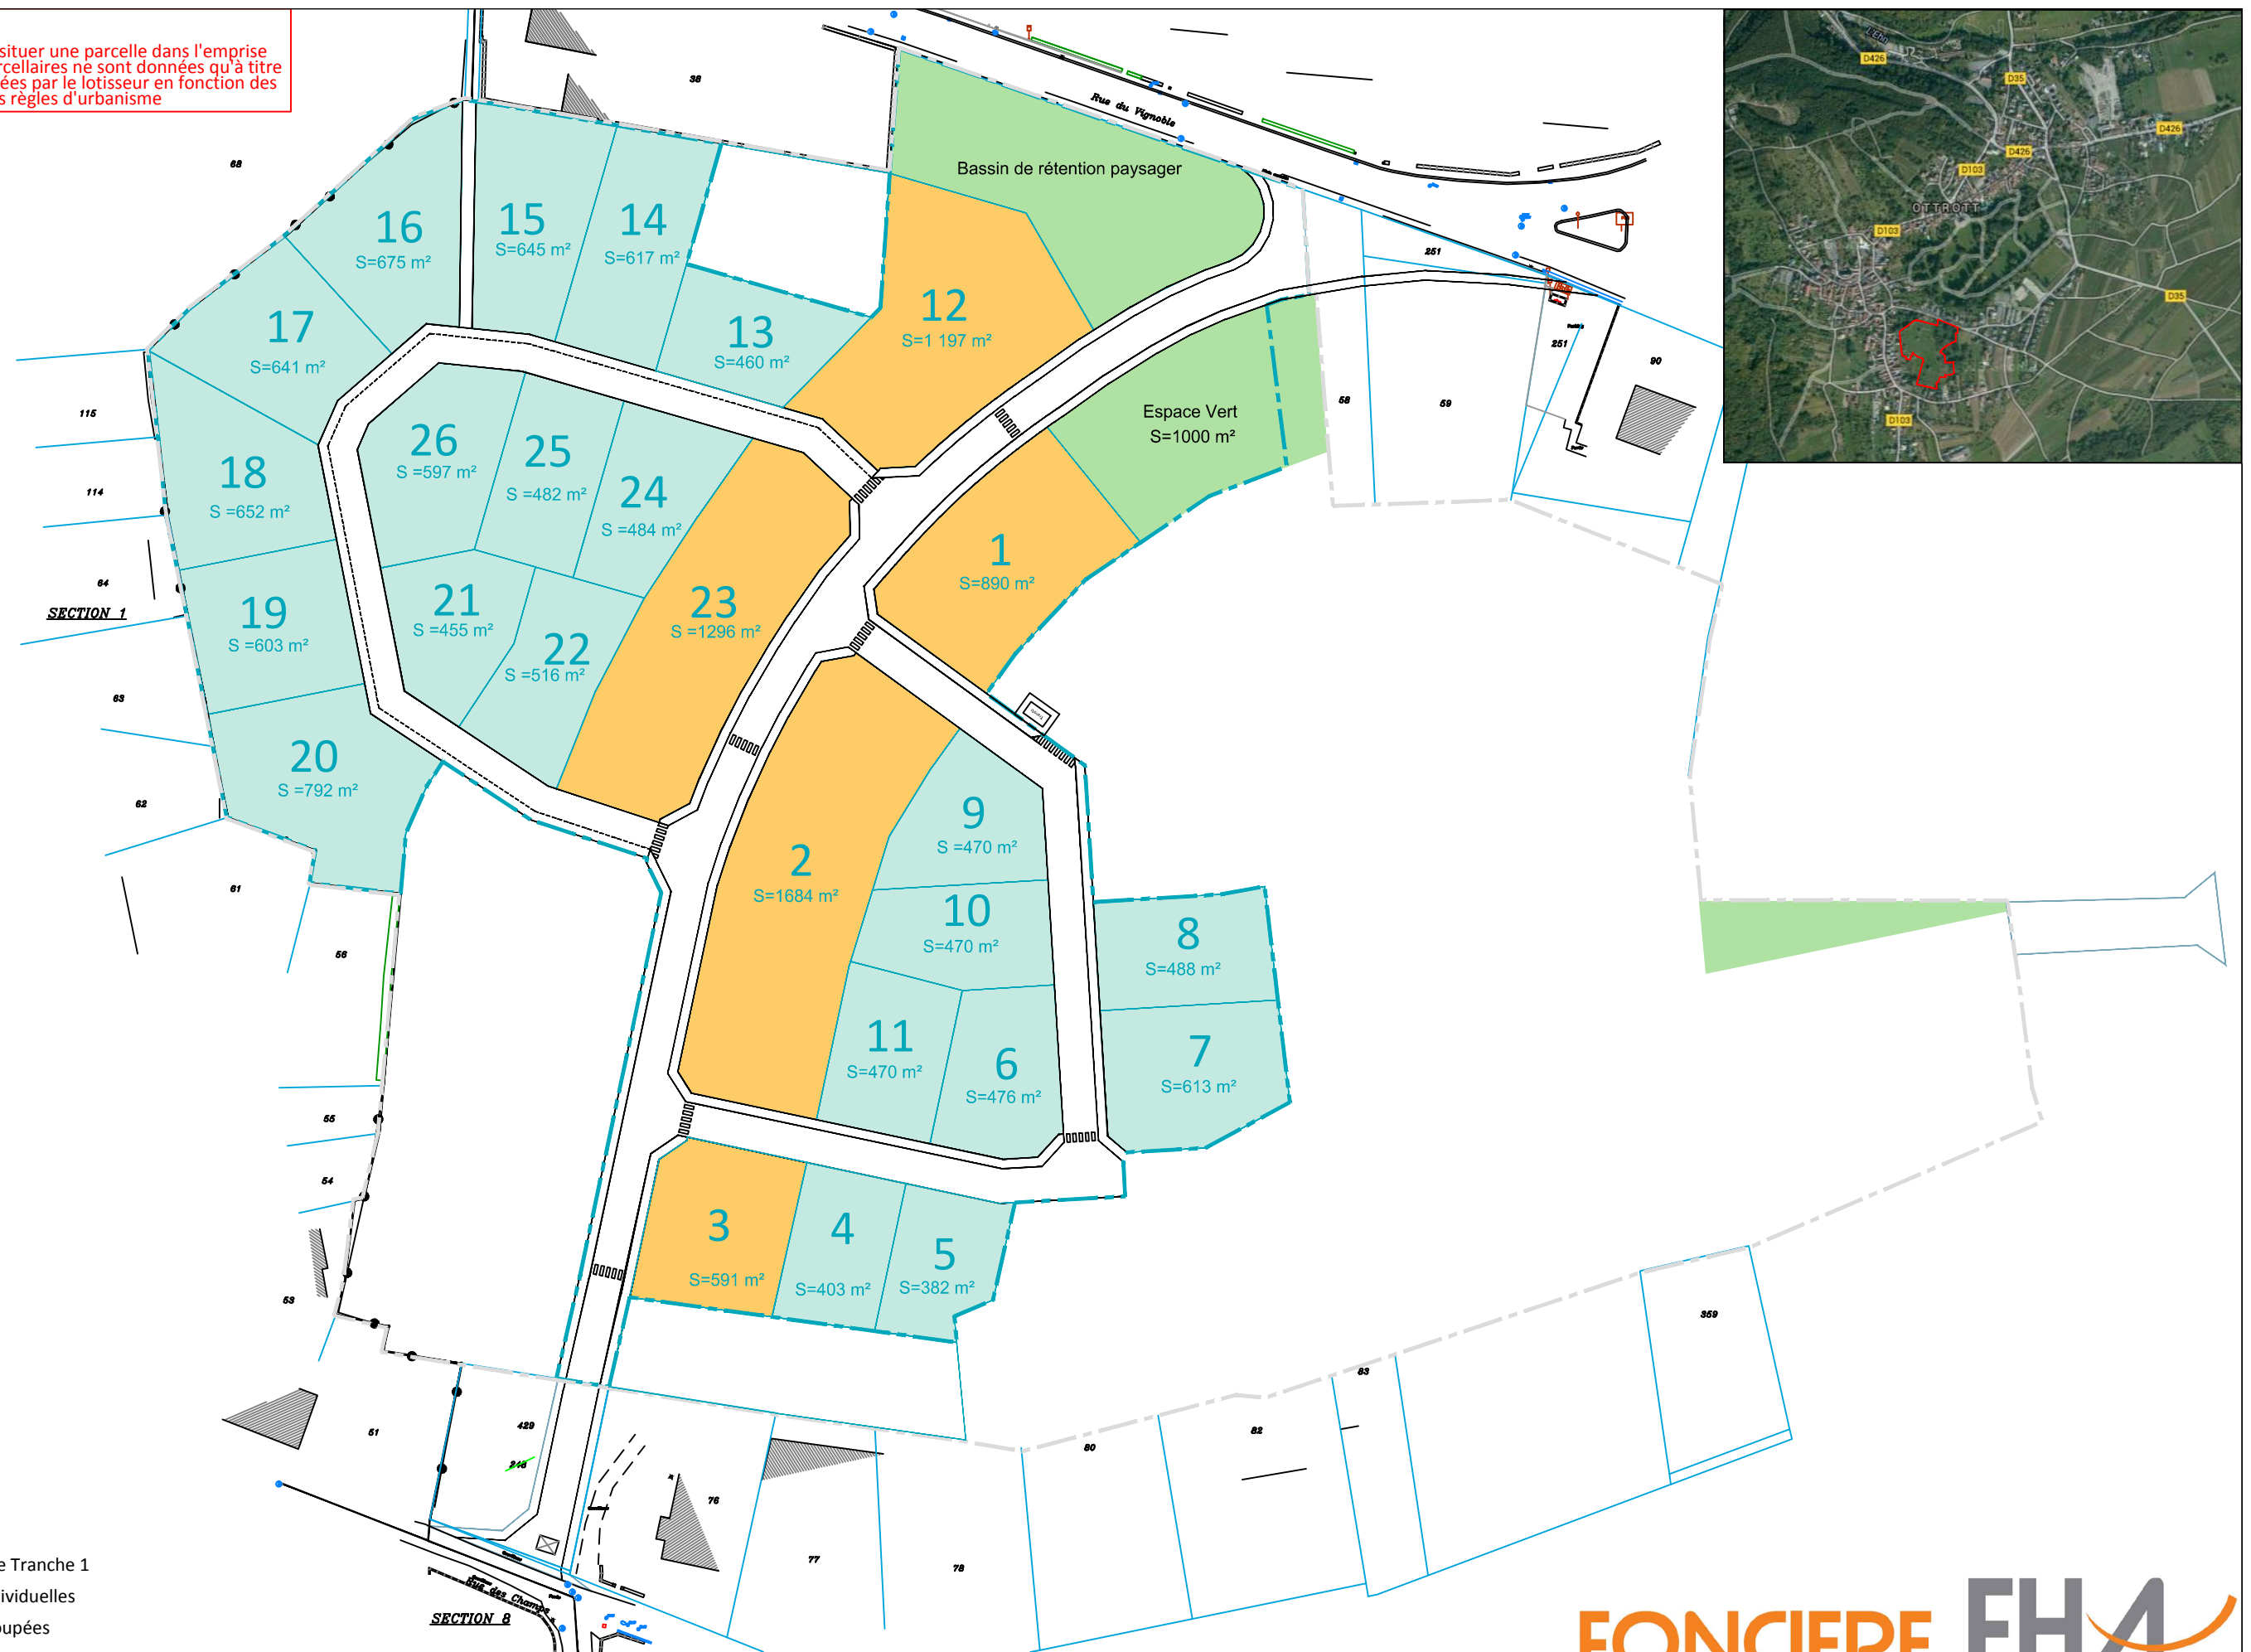

Echelle : 1/1000e

Légende :

- Limite parcellaire Tranche 1
- Lots maisons individuelles
- Lots maisons groupées

Mise à jour : 01/09/2016

archimed - BET
21, RUE JACOBI-NETTER
67200 STRASBOURG
tel: 03.88.36.94.68 fax: 03.88.61.81.66
e-mail: contact@archimed-bet.com

Lotissement Du Vignoble - Commune d'OTTROTT

FONCIERE FHA HUGUES AURELE