


COMMUNE DE HANGENBIETEN Lotissement "La Tuilerie"

archimed - BET
vtd - études - maîtrise d'œuvre
21, RUE JACOBI-NETTER
67200 STRASBOURG
tél: 03.88.36.94.68 fax: 03.88.61.81.66
e-mail: contact@archimed-bet.com

Remarque:

Le présent plan a pour objet de situer une parcelle dans l'emprise du lotissement. Les divisions parcellaires ne sont données qu'à titre indicatif et pourront être modifiées par le lotisseur en fonction des demandes et dans le respect des règles d'urbanisme

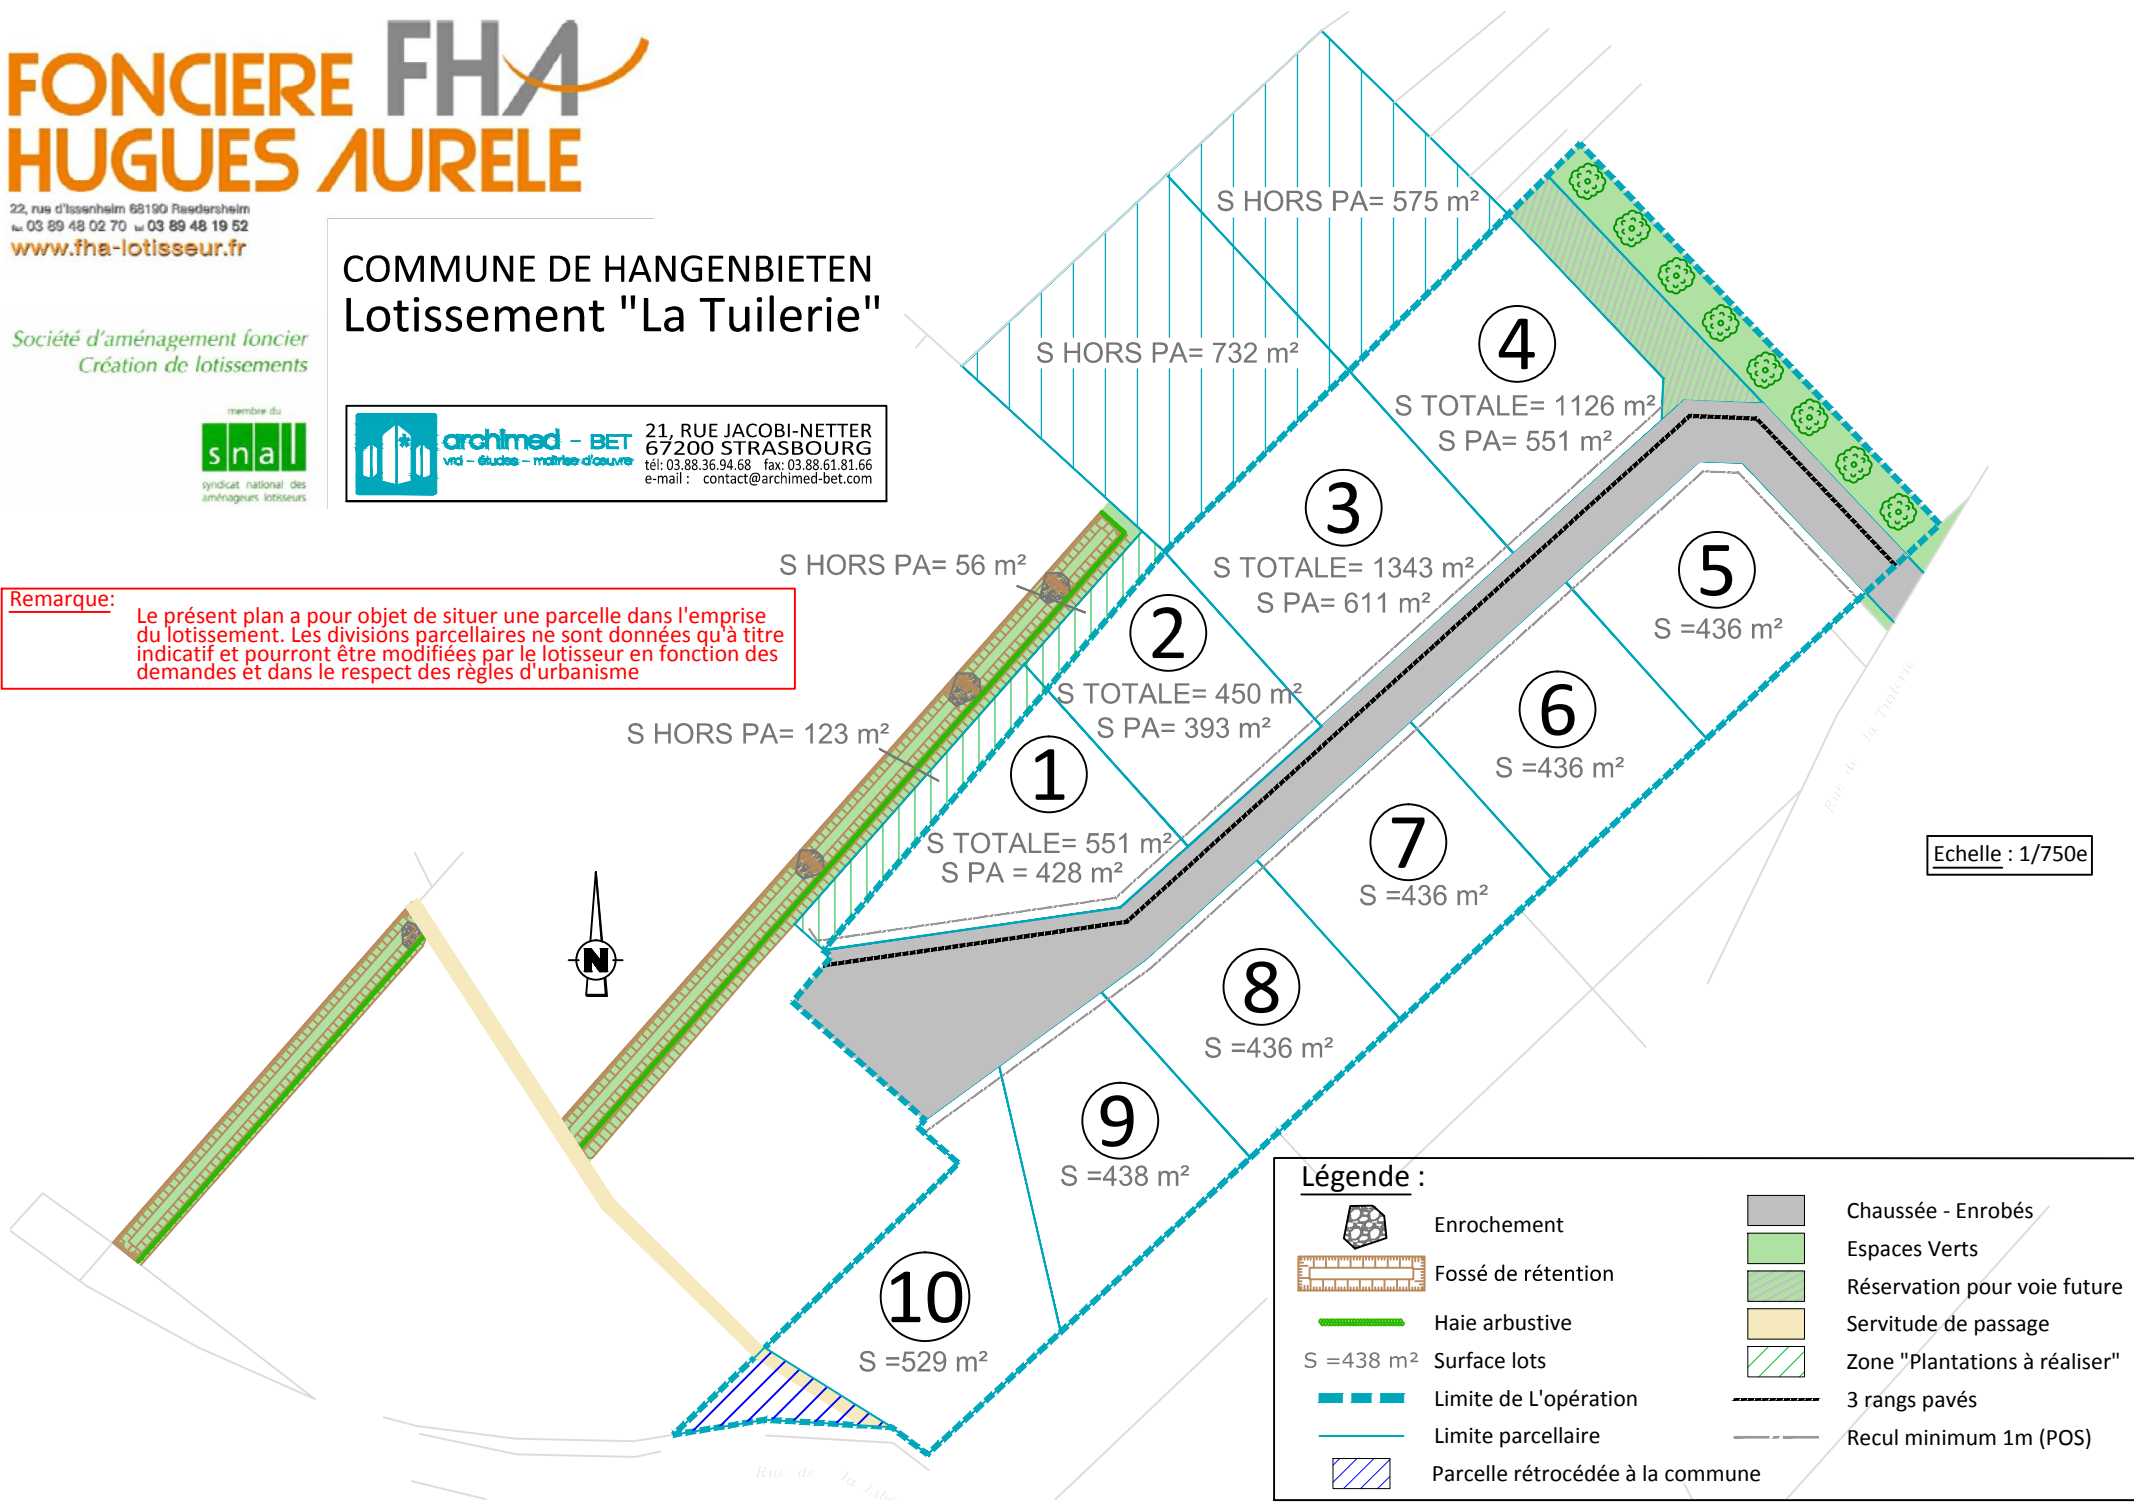

Echelle : 1/750e

Légende :

	Enrochement		Chaussée - Enrobés
	Fossé de rétention		Espaces Verts
	Haie arbustive		Réservation pour voie future
	S =438 m ² Surface lots		Servitude de passage
	Limite de L'opération		Zone "Plantations à réaliser"
	Limite parcellaire		3 rangs pavés
	Parcelle rétrocédée à la commune		Recul minimum 1m (POS)