











LOTISSEMENT " LE MANOIR II - A CÔTE DES FONDATIONS "

68440 STEINBRUNN-LE-BAS

PLAN DE COMMERCIALISATION

Echelle 1/500

-  : Limite projetée des futures parcelles
-  : Limite parcellaire
-  : Périmètre du lotissement
-  : Accès aux lots autorisés
-  : Marge de recul de 6m
-  : Espace vert de transition
-  : Servitudes de réseaux
-  : Espaces privés (découpage indicatif)

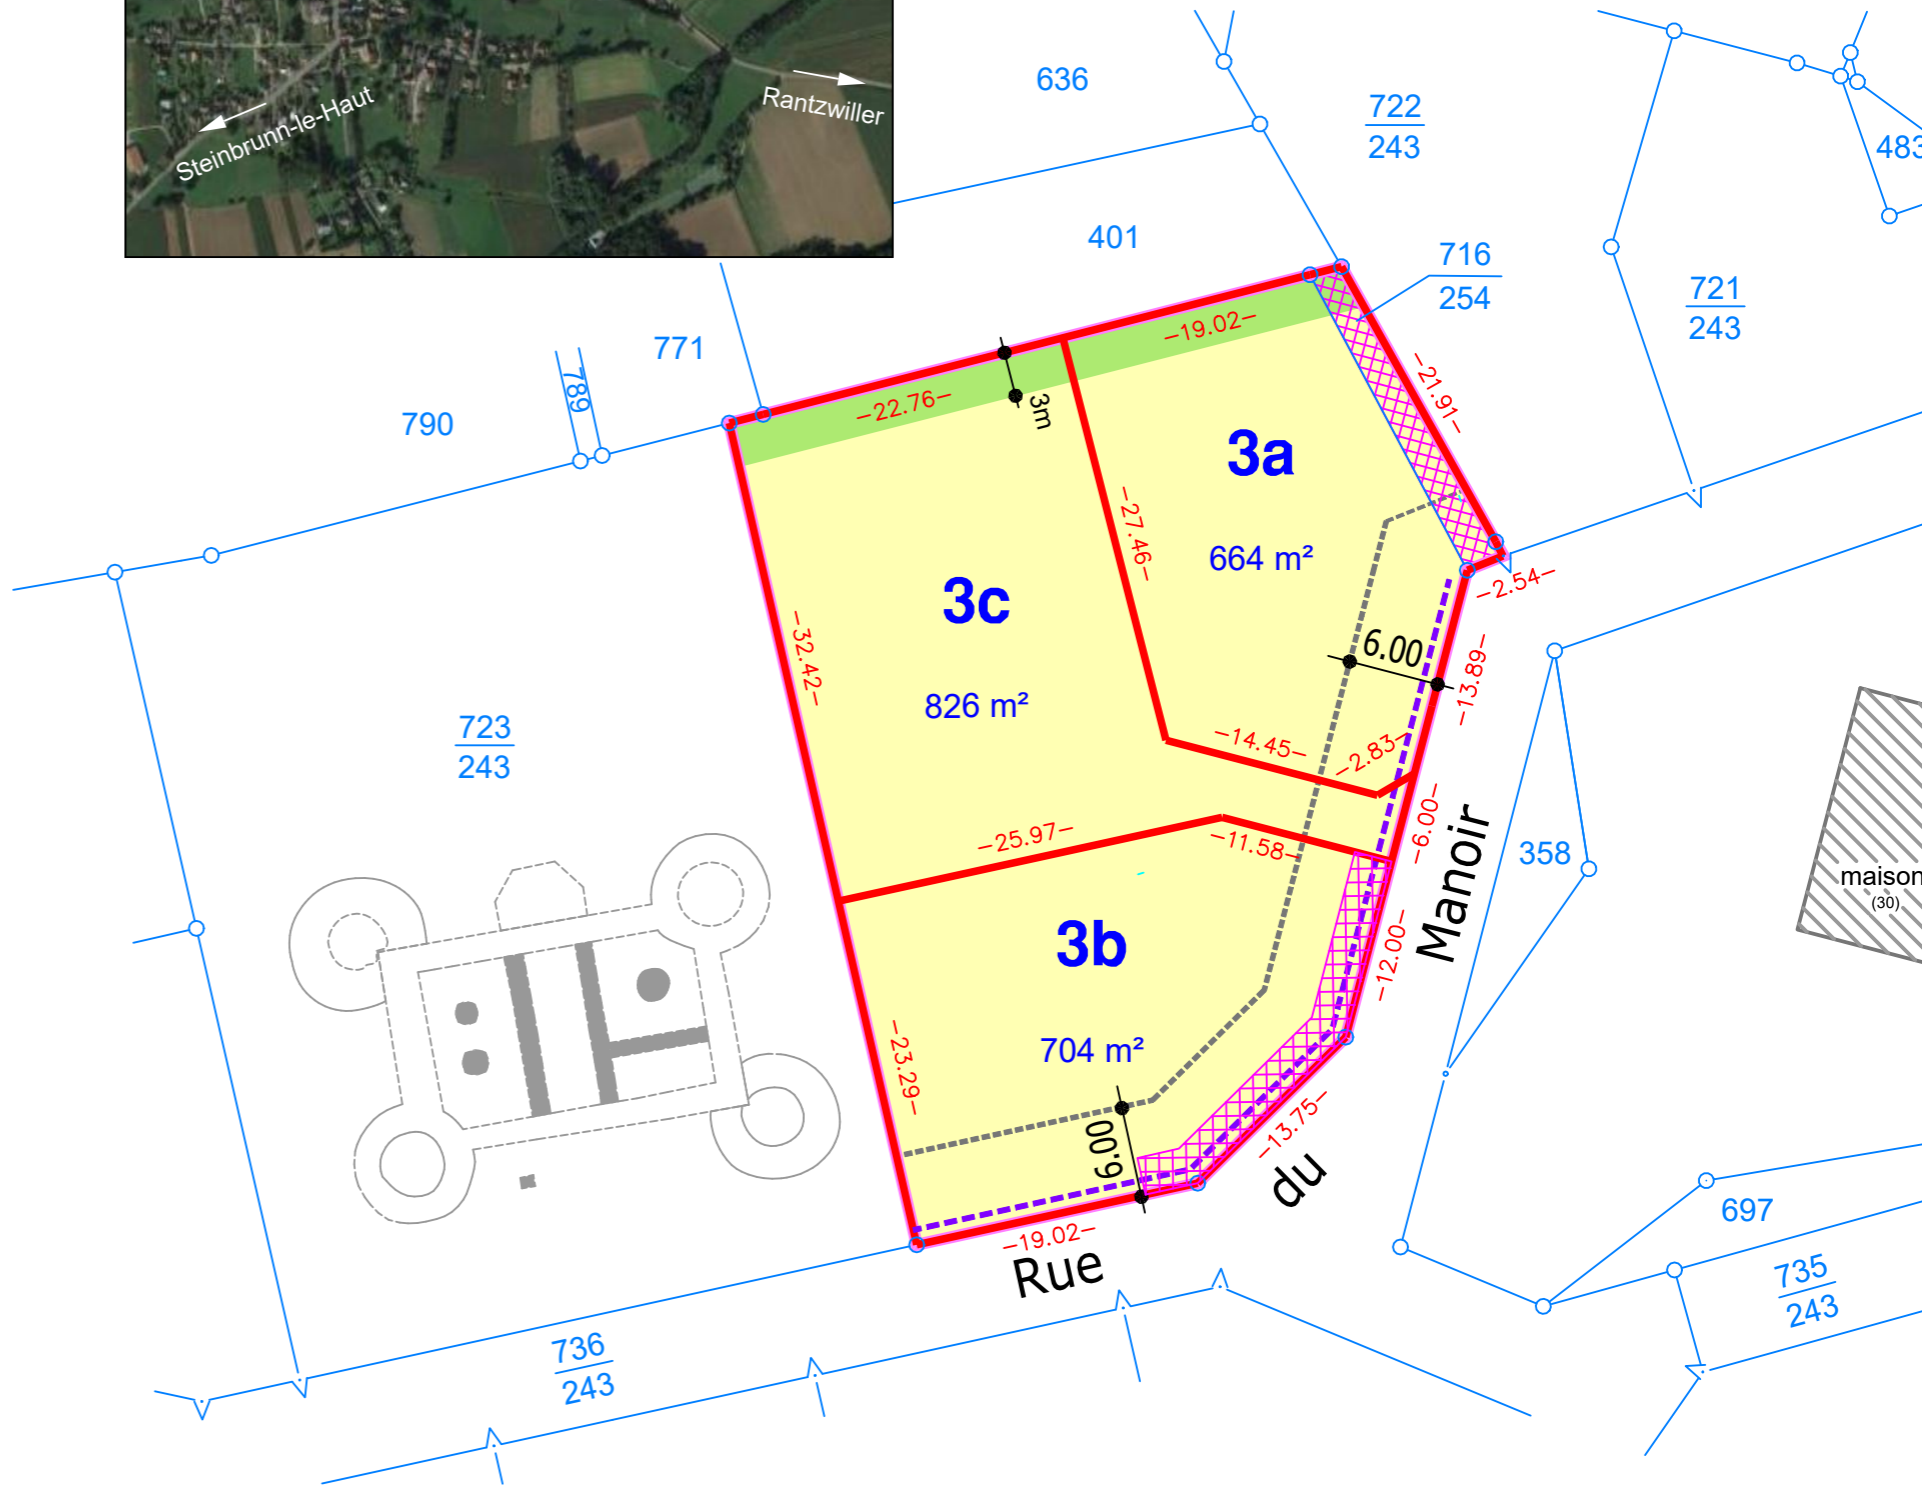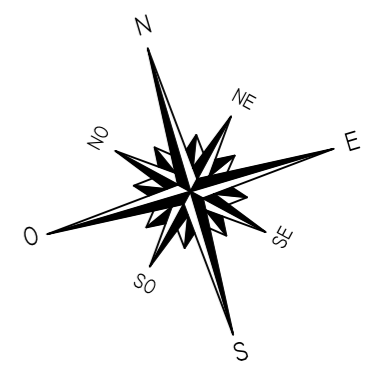

PLAN N° 12516-E-8b / 17 Janvier 2023 - YT

Rémi OSTERMANN
 GEOMETRE EXPERT D.P.L.G.
 Cabinet d'Arpentage et de Topographie - Bureau d'Etudes VRD

68400 RIEDISHEIM - 85 rue de Zimmersheim
 Tél. 03.89.44.19.68 Fax 03.89.64.19.42

68460 LUTTERBACH - La Cité de l'Habitat
 Tél. 03.89.51.26.70 Fax 03.89.51.26.74

68560 HIRSINGUE - 15 rue du Gal de Gaulle
 Tél. 03.89.07.10.70 Fax 03.89.07.10.93

scp@ostermann-geometre-expert.fr

Les surfaces et les cotes définitives seront définies après arpentage.

NOTA : ce plan est destiné à matérialiser la parcelle acquise. Le découpage parcellaire de l'ensemble de la zone ne figure qu'à titre indicatif et pourra, à tout moment, être modifié par le lotisseur dans le respect des règles d'urbanisme.