


LOTISSEMENT " LES GRIVES "



68720 ZILLISHEIM

Rue des Perdrix / Rue des Grives

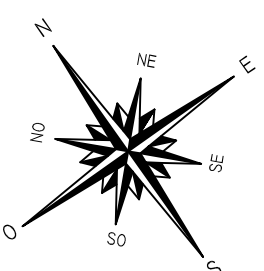

PLAN DE COMMERCIALISATION

Sans Echelle

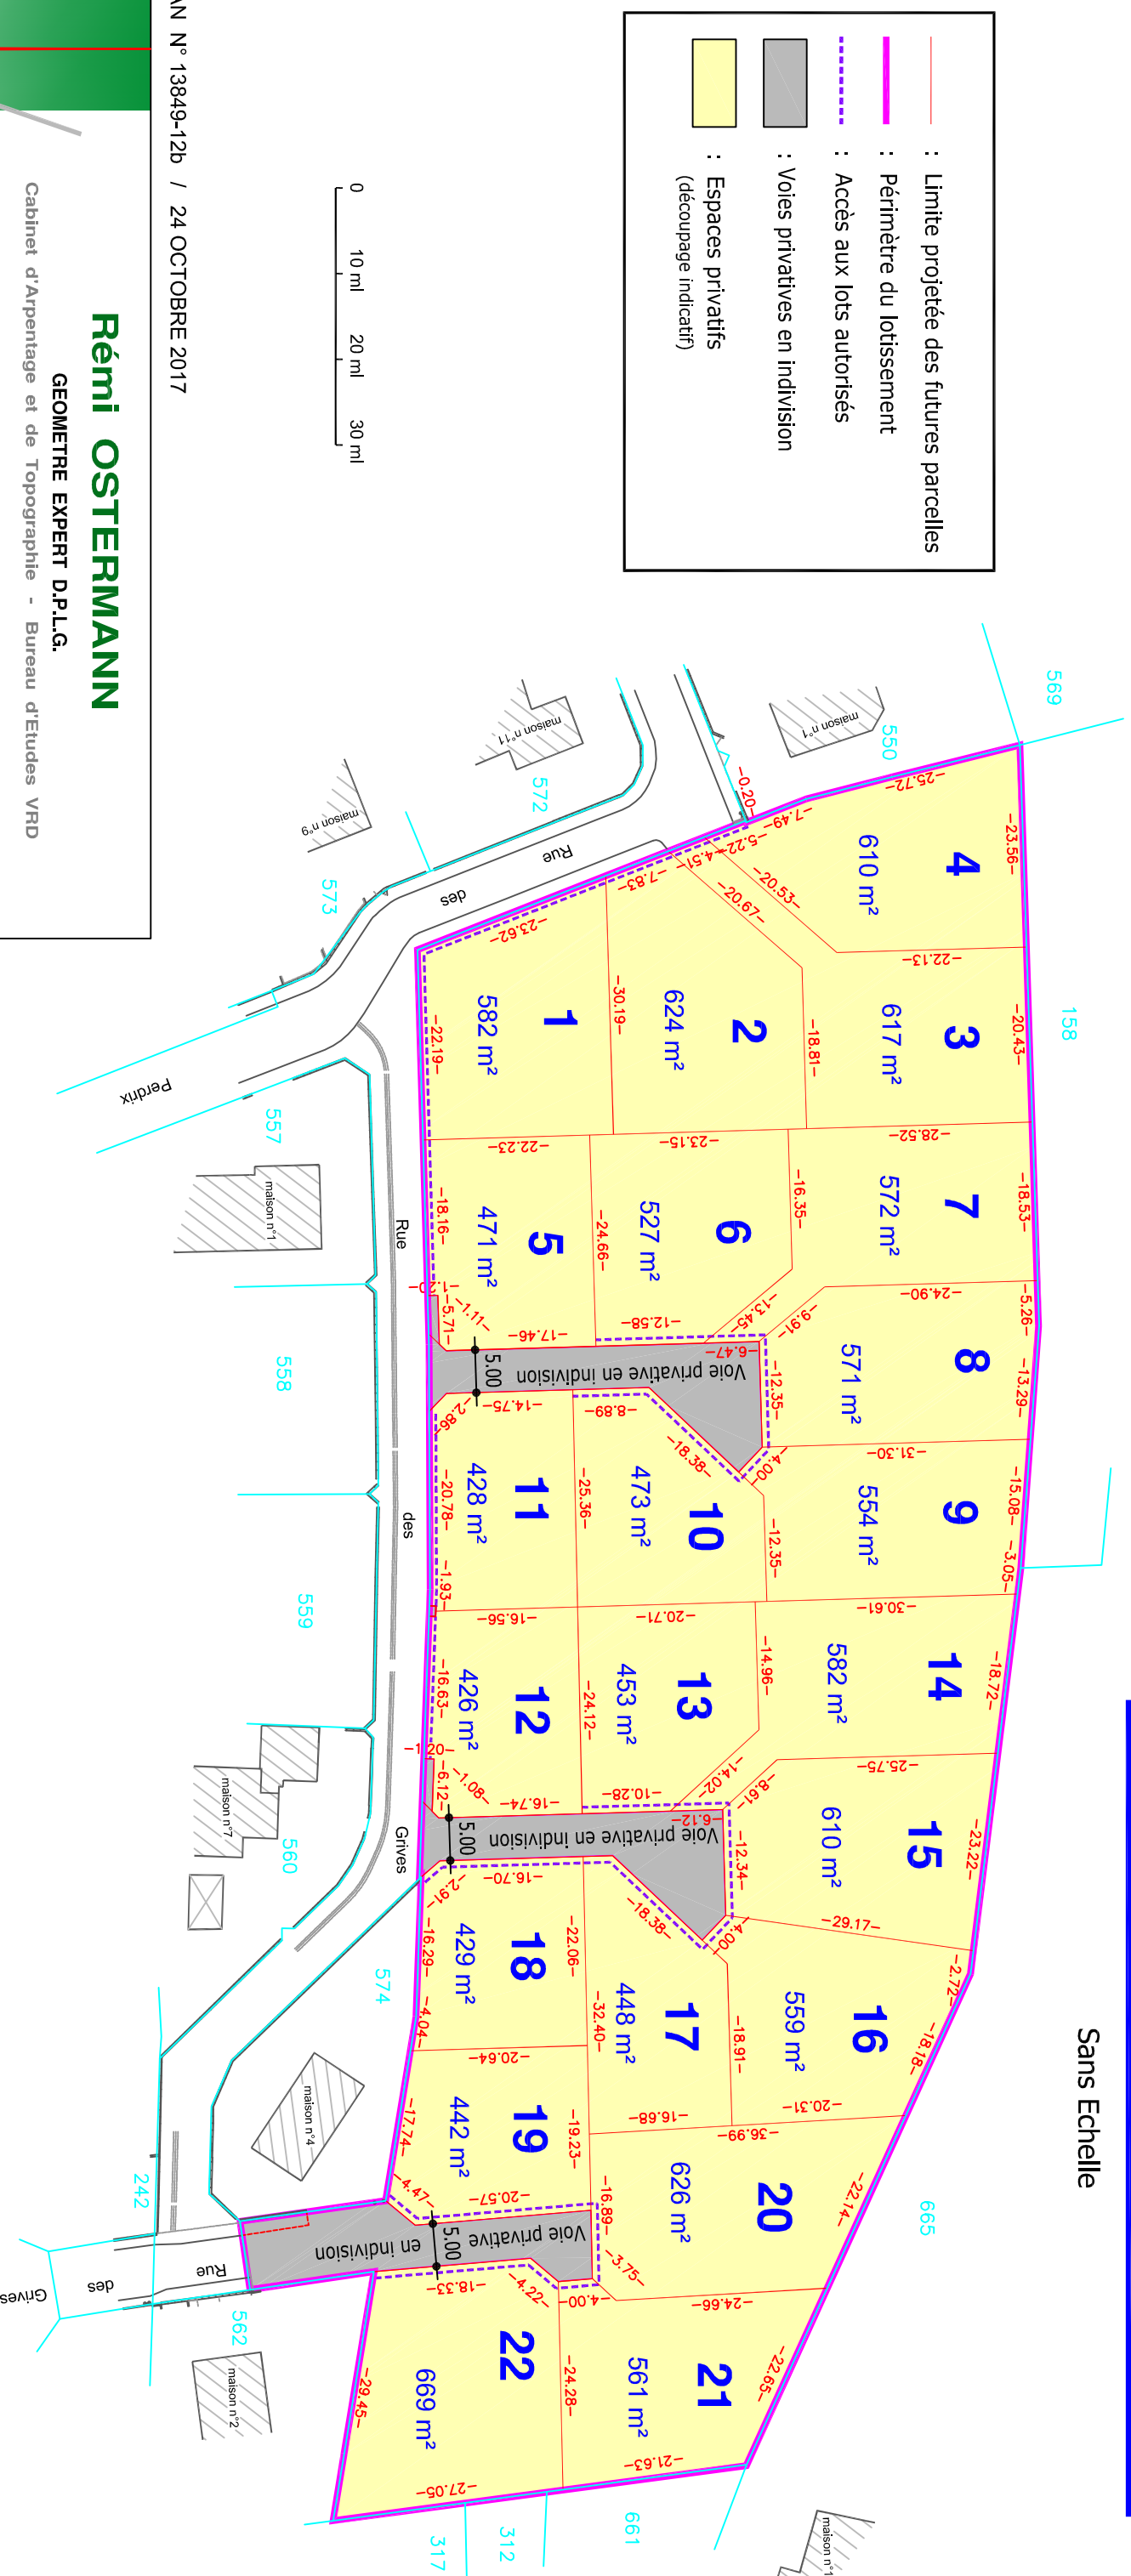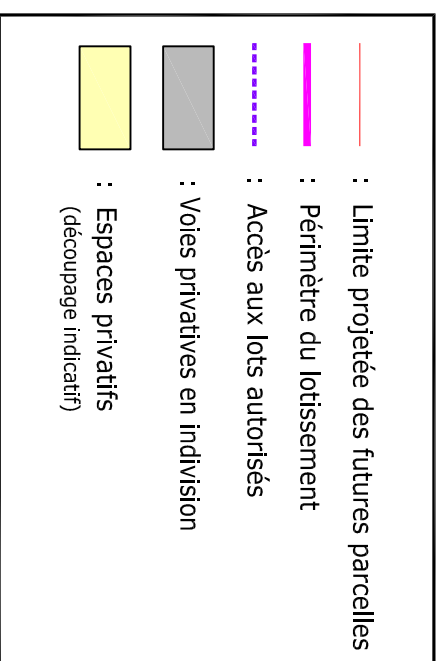

PLAN N° 13849-12b / 24 OCTOBRE 2017

Rémi OSTERMANN

GEOMETRE EXPERT D.P.L.G.

Cabinet d'Arpentage et de Topographie - Bureau d'Etudes VRD

68400 RIEDISHEIM - 85 rue de Zimmersheim
Tél. 03.89.44.19.68

Fax 03.89.64.19.42

68460 LUTTERBACH - La Cité de l'habitat
Tél. 03.89.51.26.70

68560 HIRSINGUE - 15 rue du Gal de Gaulle
Tél. 03.89.07.10.70

scp@ostermann-geometre-expert.fr

NOTA : ce plan est destiné à matérialiser la parcelle acquise. Le découpage parcellaire de l'ensemble de la zone ne figure qu'à titre indicatif et pourra, à tout moment, être modifié par le lotisseur dans le respect des règles d'urbanisme.