


Lotissement " Le Chêne "

68500 WUENHEIM


RUE PRINCIPALE - MONTEE DE THERENBACH

PLAN DE COMMERCIALISATION

Sans Echelle

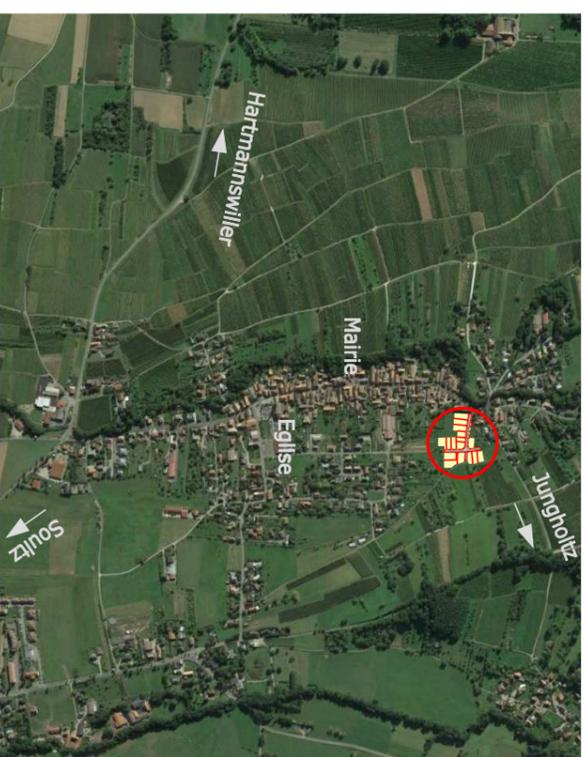

	: Limite projetée des futures parcelles
	: Périmètre du lotissement
	: Accès aux lots autorisés
	: Haie arbusive obligatoire
	: Arbres à planter par le constructeur
	: Zone d'implantation obligatoire des façades sur rue
	: Poteau haute tension aérien (HTA)
Espaces privés :	
	: Individuel
	: Intermédiaire / groupé / jumelé
Espaces collectifs :	
	: Enrobé
	: Pavage
	: Parkings
	: Espaces verts

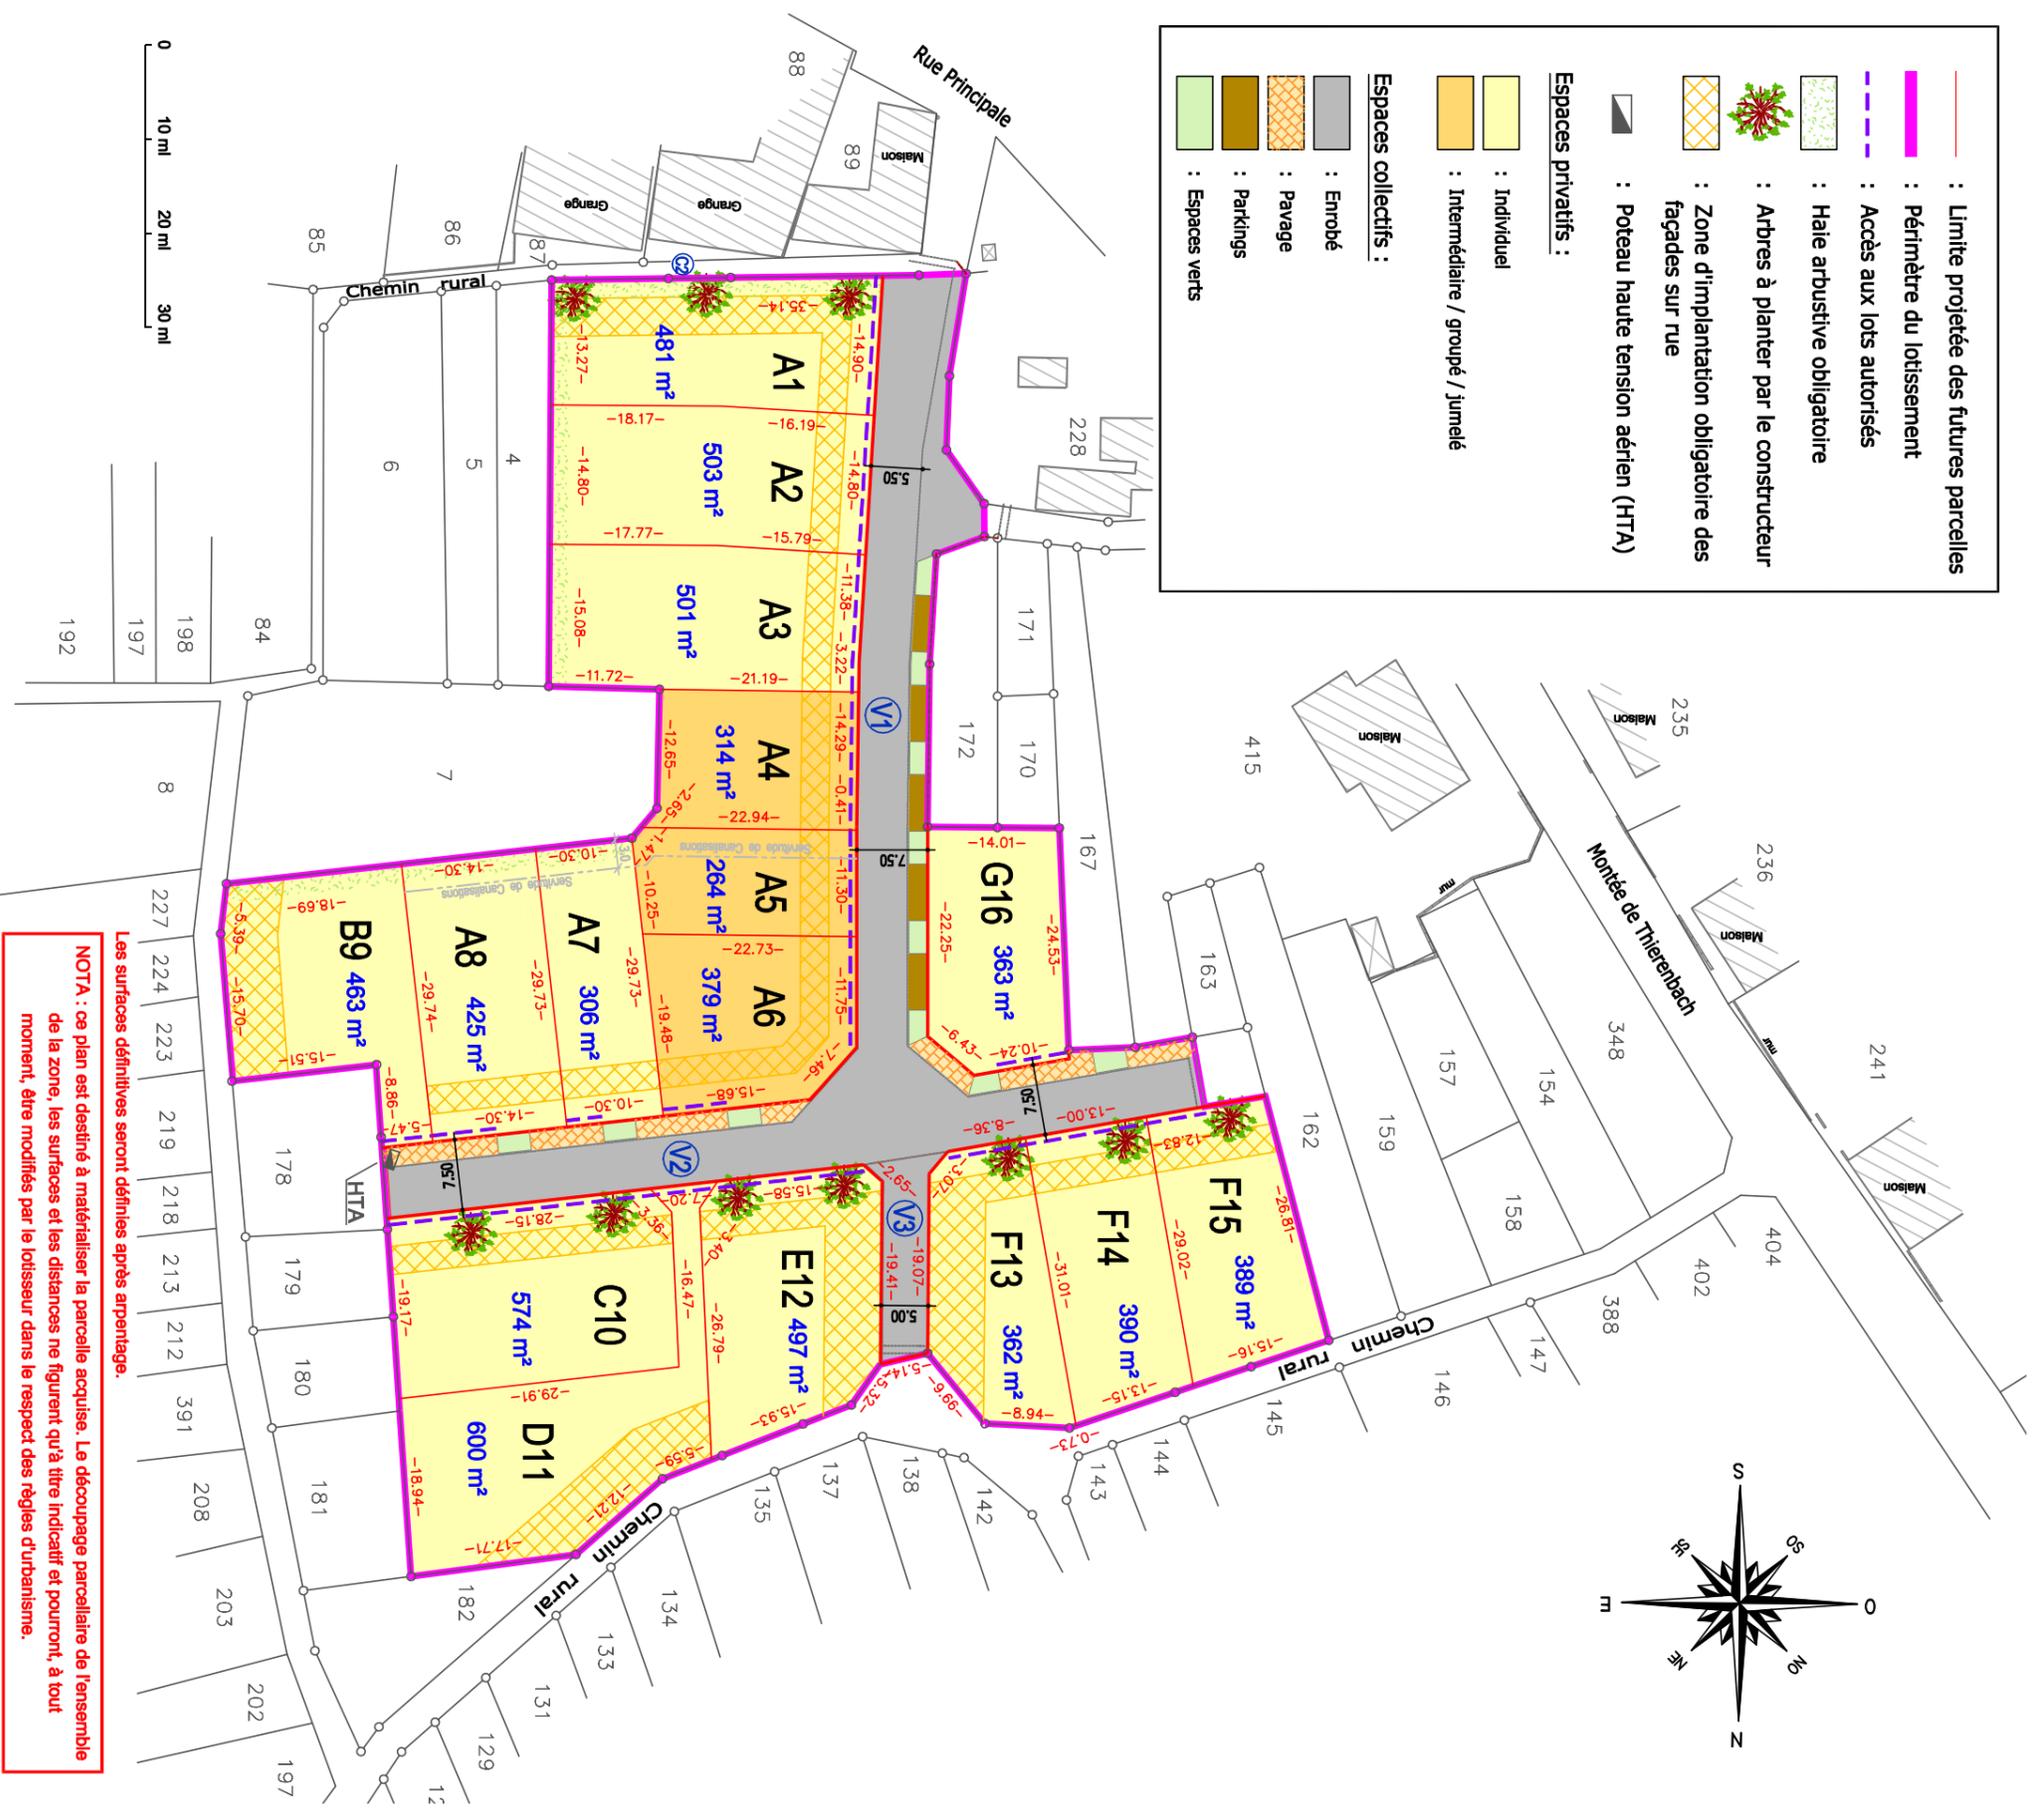

NOTA : ce plan est destiné à matérialiser la parcelle acquise. Le découpage parcellaire de l'ensemble de la zone, les surfaces et les distances ne figurent qu'à titre indicatif et pourront, à tout moment, être modifiés par le lotisseur dans le respect des règles d'urbanisme.

PLAN N° 14029-16d / 20 FEVRIER 2023

Rémi OSTERMANN

GEOMETRE EXPERT D.P.L.G.

Cabinet d'Arpentage et de Topographie - Bureau d'Etudes VRD

68400 RIEDISHEIM - 85 rue de Zimmersheim
Tél. 03.89.44.19.68

Fax 03.89.64.19.42

68460 LUTTERBACH - La Cité de l'Habitat
Tél. 03.89.51.26.70

Fax 03.89.51.26.74

68560 HIRSINGUE - 15 rue du Gal de Gaulle
Tél. 03.89.07.10.70

Fax 03.89.07.10.93

scp@ostermann-geometre-expert.fr