


PERMIS D'AMENAGER
Lotissement " La Prairie Fleurie "

68740 RUSTENHART

Rue d'Oberhergheim

PLAN DE COMMERCIALISATION

Echelle 1/500

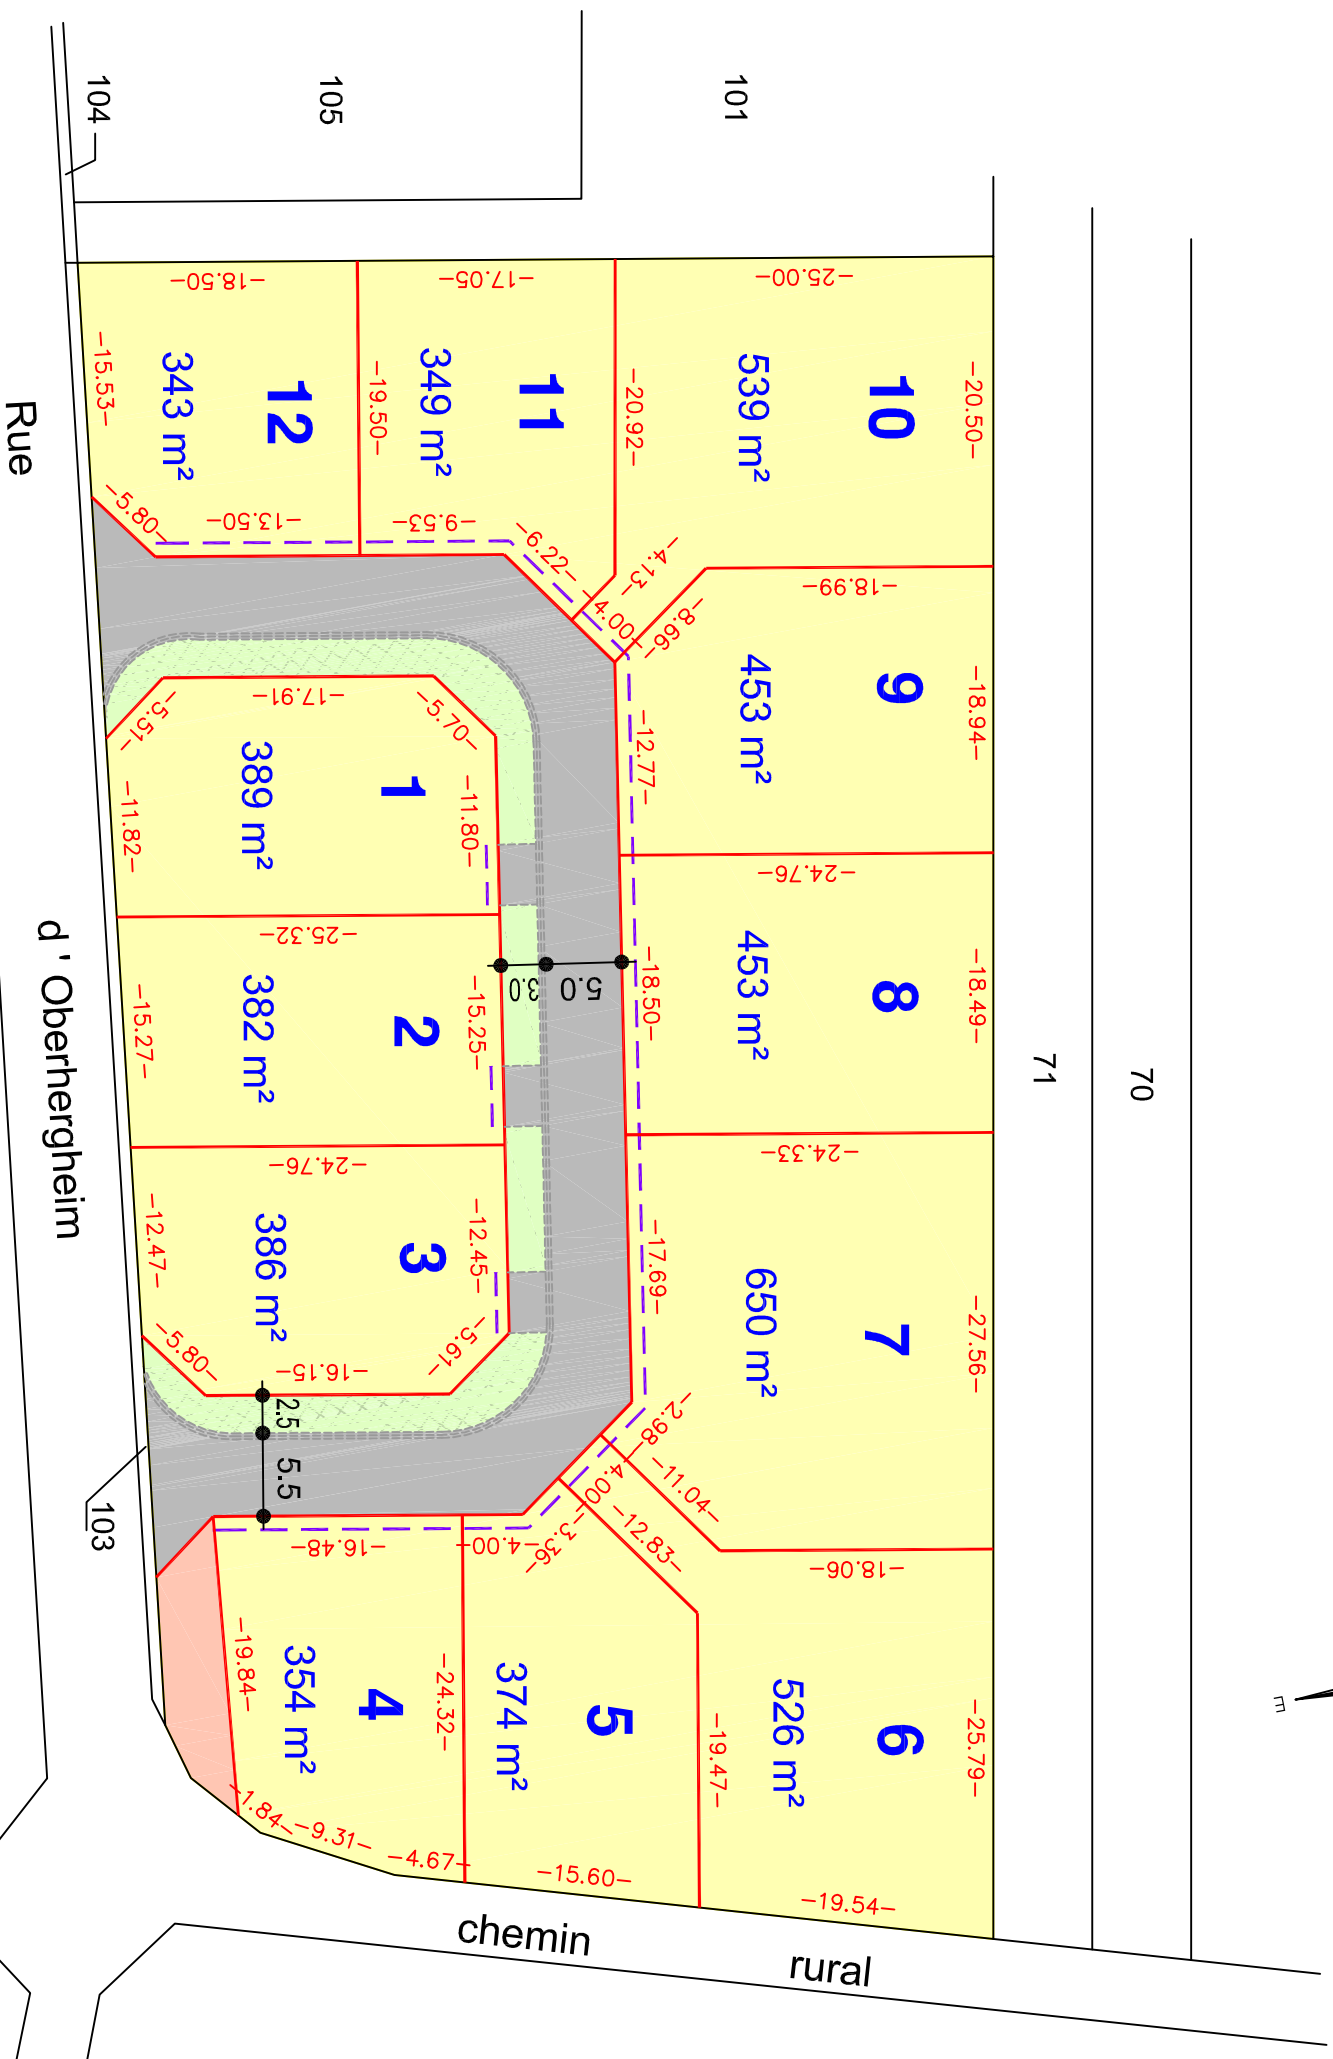

PLAN N° 14201-3b / 29 NOVEMBRE 2018

Rémi OSTERMANN

GEOMETRE EXPERT D.P.L.G.

Cabinet d'Arpentage et de Topographie - Bureau d'Etudes VRD

68400 RIEDISHEIM - 85 rue de Zimmersheim
Tél. 03.89.44.19.68 Fax 03.89.64.19.42
68460 LUTTERBACH - La Cité de l'habitat
Tél. 03.89.51.26.70 Fax 03.89.51.26.74
68560 HIRSINGUE - 15 rue du Gal de Gaulle
Tél. 03.89.07.10.70 Fax 03.89.07.10.93
scpp@ostermann-geometre-expert.fr

- : Limite projetée des futures parcelles
- : Accès aux lots autorisés
- : Espaces collectifs
- : Espaces privatifs (découpage indicatif)
- : Espace de loisir à usage collectif
- : Bande de Stationnement



NOTA : ce plan est destiné à matérialiser la parcelle acquise. Le découpage parcellaire de l'ensemble de la zone, les surfaces et les distances ne figurent qu'à titre indicatif et pourront, à tout moment, être modifiés par le lotisseur dans le respect des règles d'urbanisme.