

LOTISSEMENT " LES RIVES DU LAC "



68190 ENSISHEIM
Rue de Pulversheim / Rue de Castroville



PLAN DE COMMERCIALISATION

AVEC APPLICATION ZONE NON CONSTRUCTIBLE

Sans Echelle

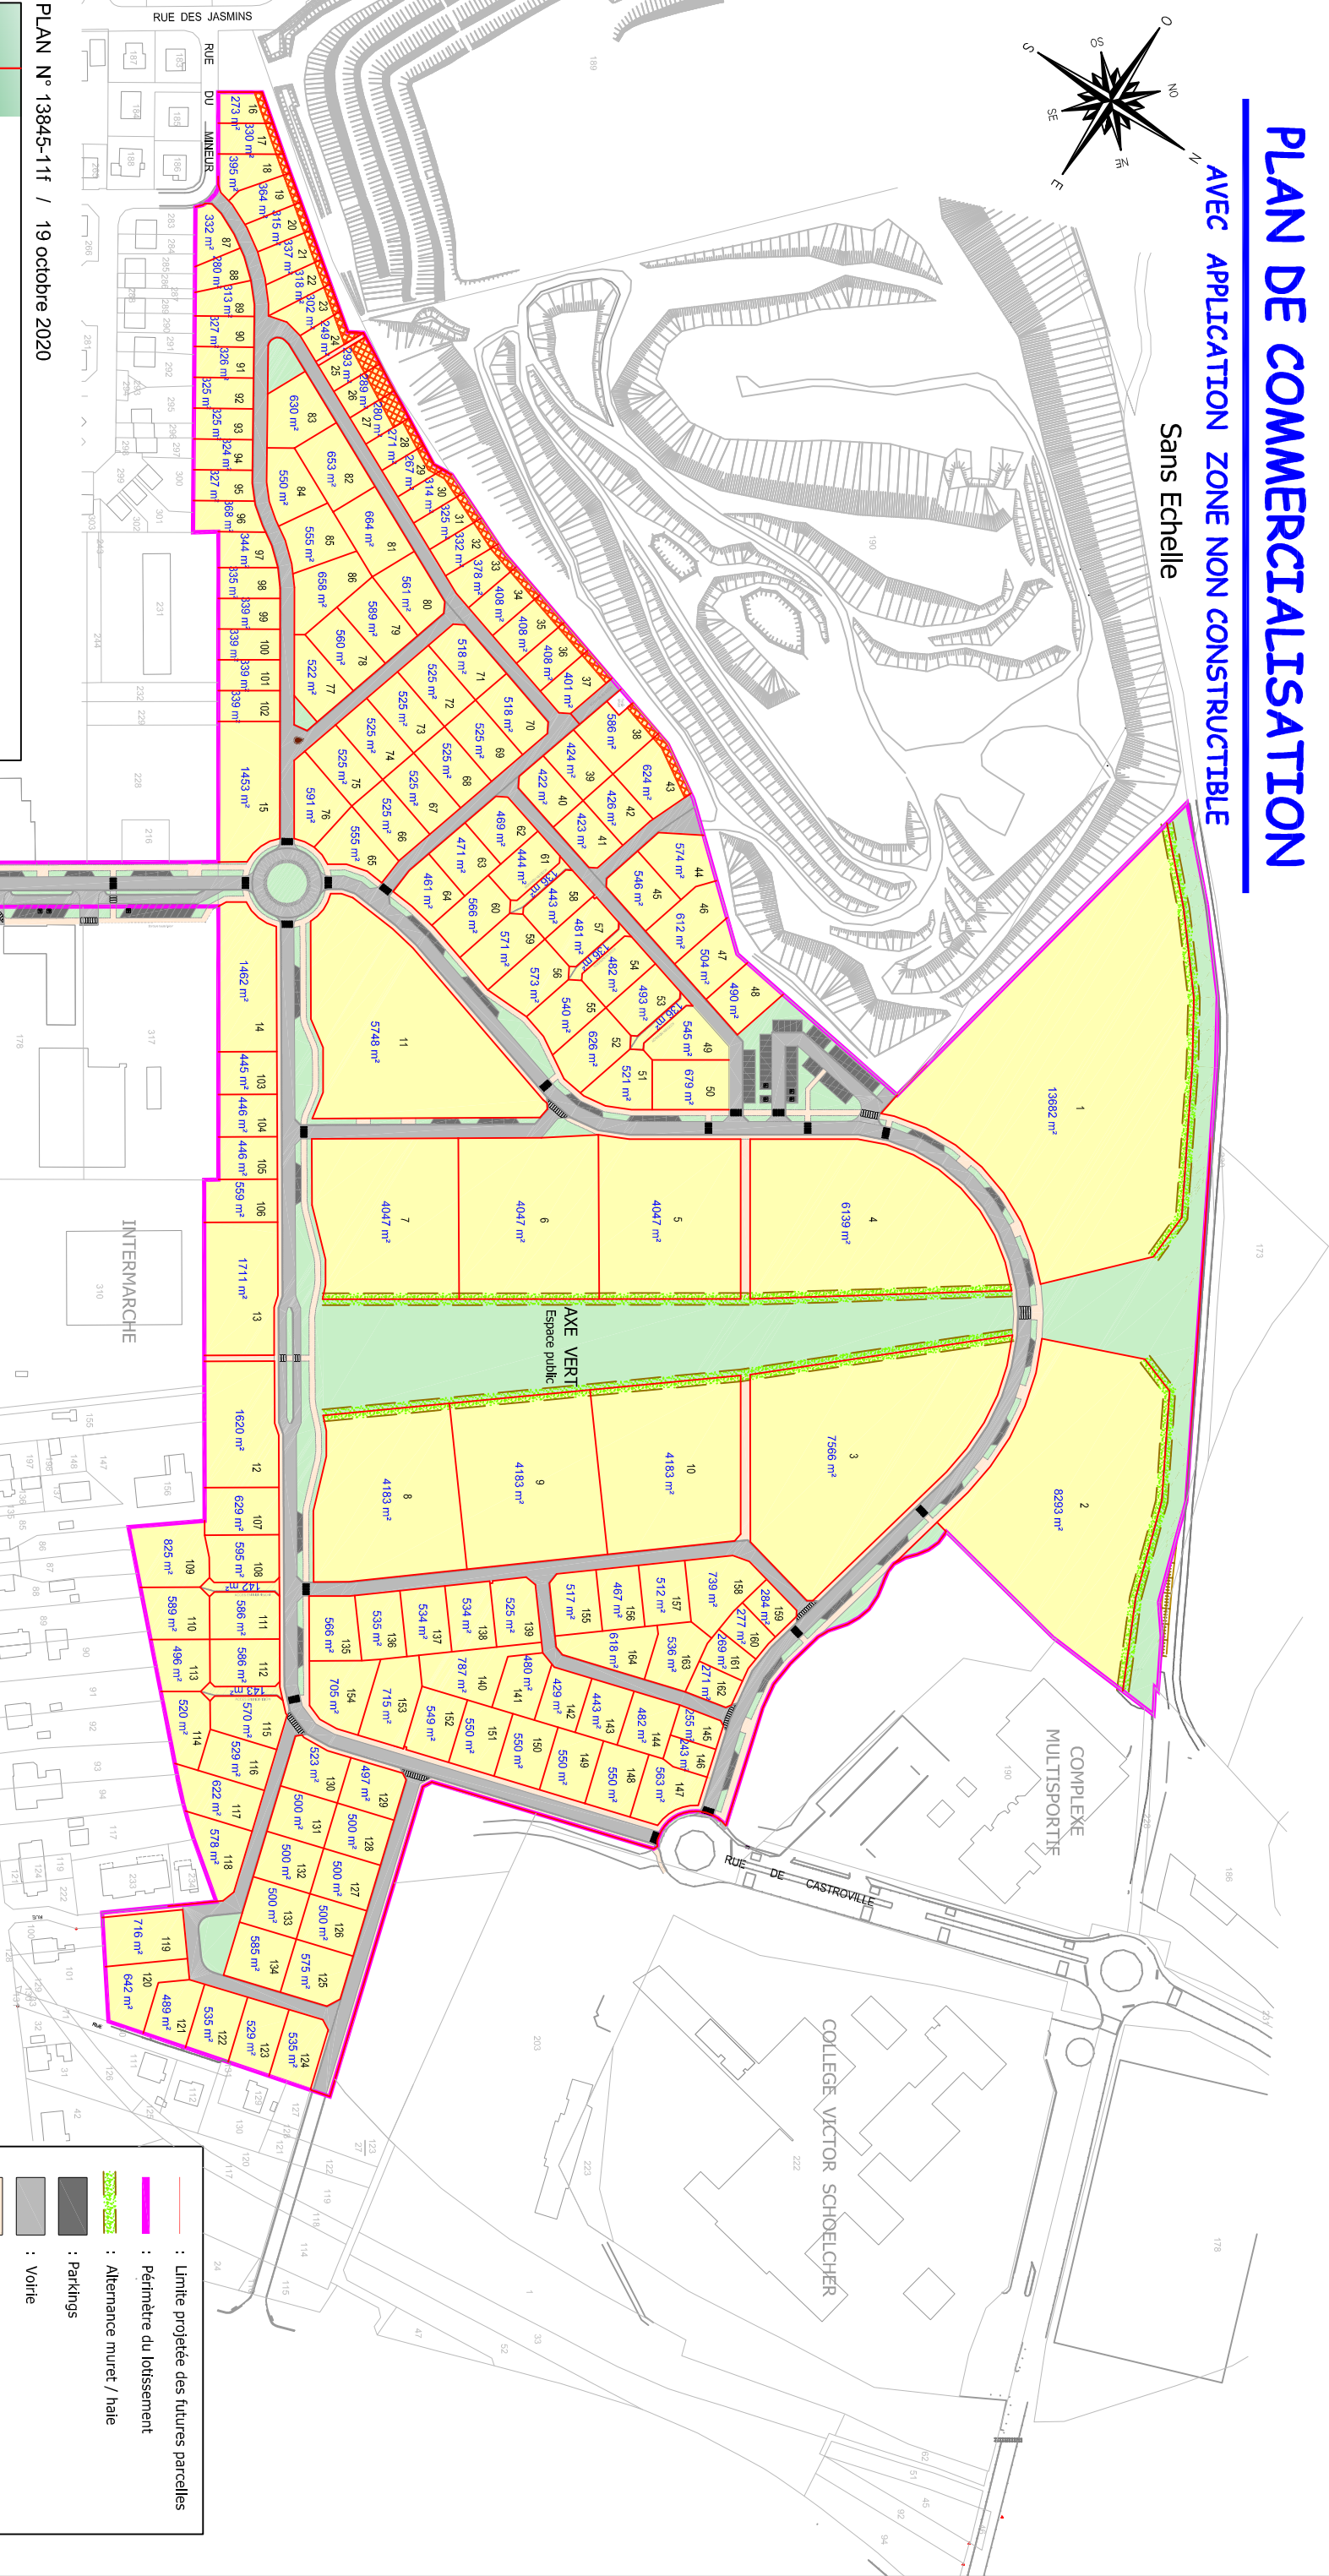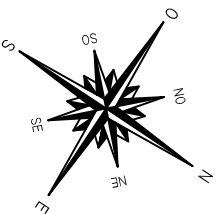

PLAN N° 13845-11f / 19 octobre 2020

Rémi OSTERMANN

GEOMETRE EXPERT D.P.L.G.

Cabinet d'Arpentage et de Topographie - Bureau d'Etudes VRD

68400 FRIEDSHEIM - 85 rue de Zimmersheim
Tél. 03.89.44.19.68 Fax 03.89.64.19.42
68460 LUTTERBACH - La Cité de l'habitat
Tél. 03.89.51.26.70 Fax 03.89.51.26.74
scj@ostermann,geometre-expert.fr

Les surfaces et les cotes définitives seront définies après arpentage.

NOTA : ce plan est destiné à visualiser la parcelle acquise. Le découpage parcellaire de l'ensemble de la zone ne figure qu'à titre indicatif et pourra, à tout moment, être modifié par le lotisseur dans le respect des règles d'urbanisme.