


Plan de Situation

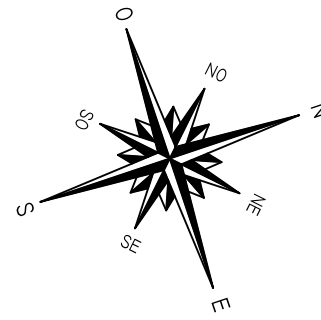


FONCIERE FHA HUGUES AURELE

" LOTISSEMENT DU SOLEIL BIS "

68720 ZILLISHEIM

PLAN DE SITUATION

Echelle : 1/1000

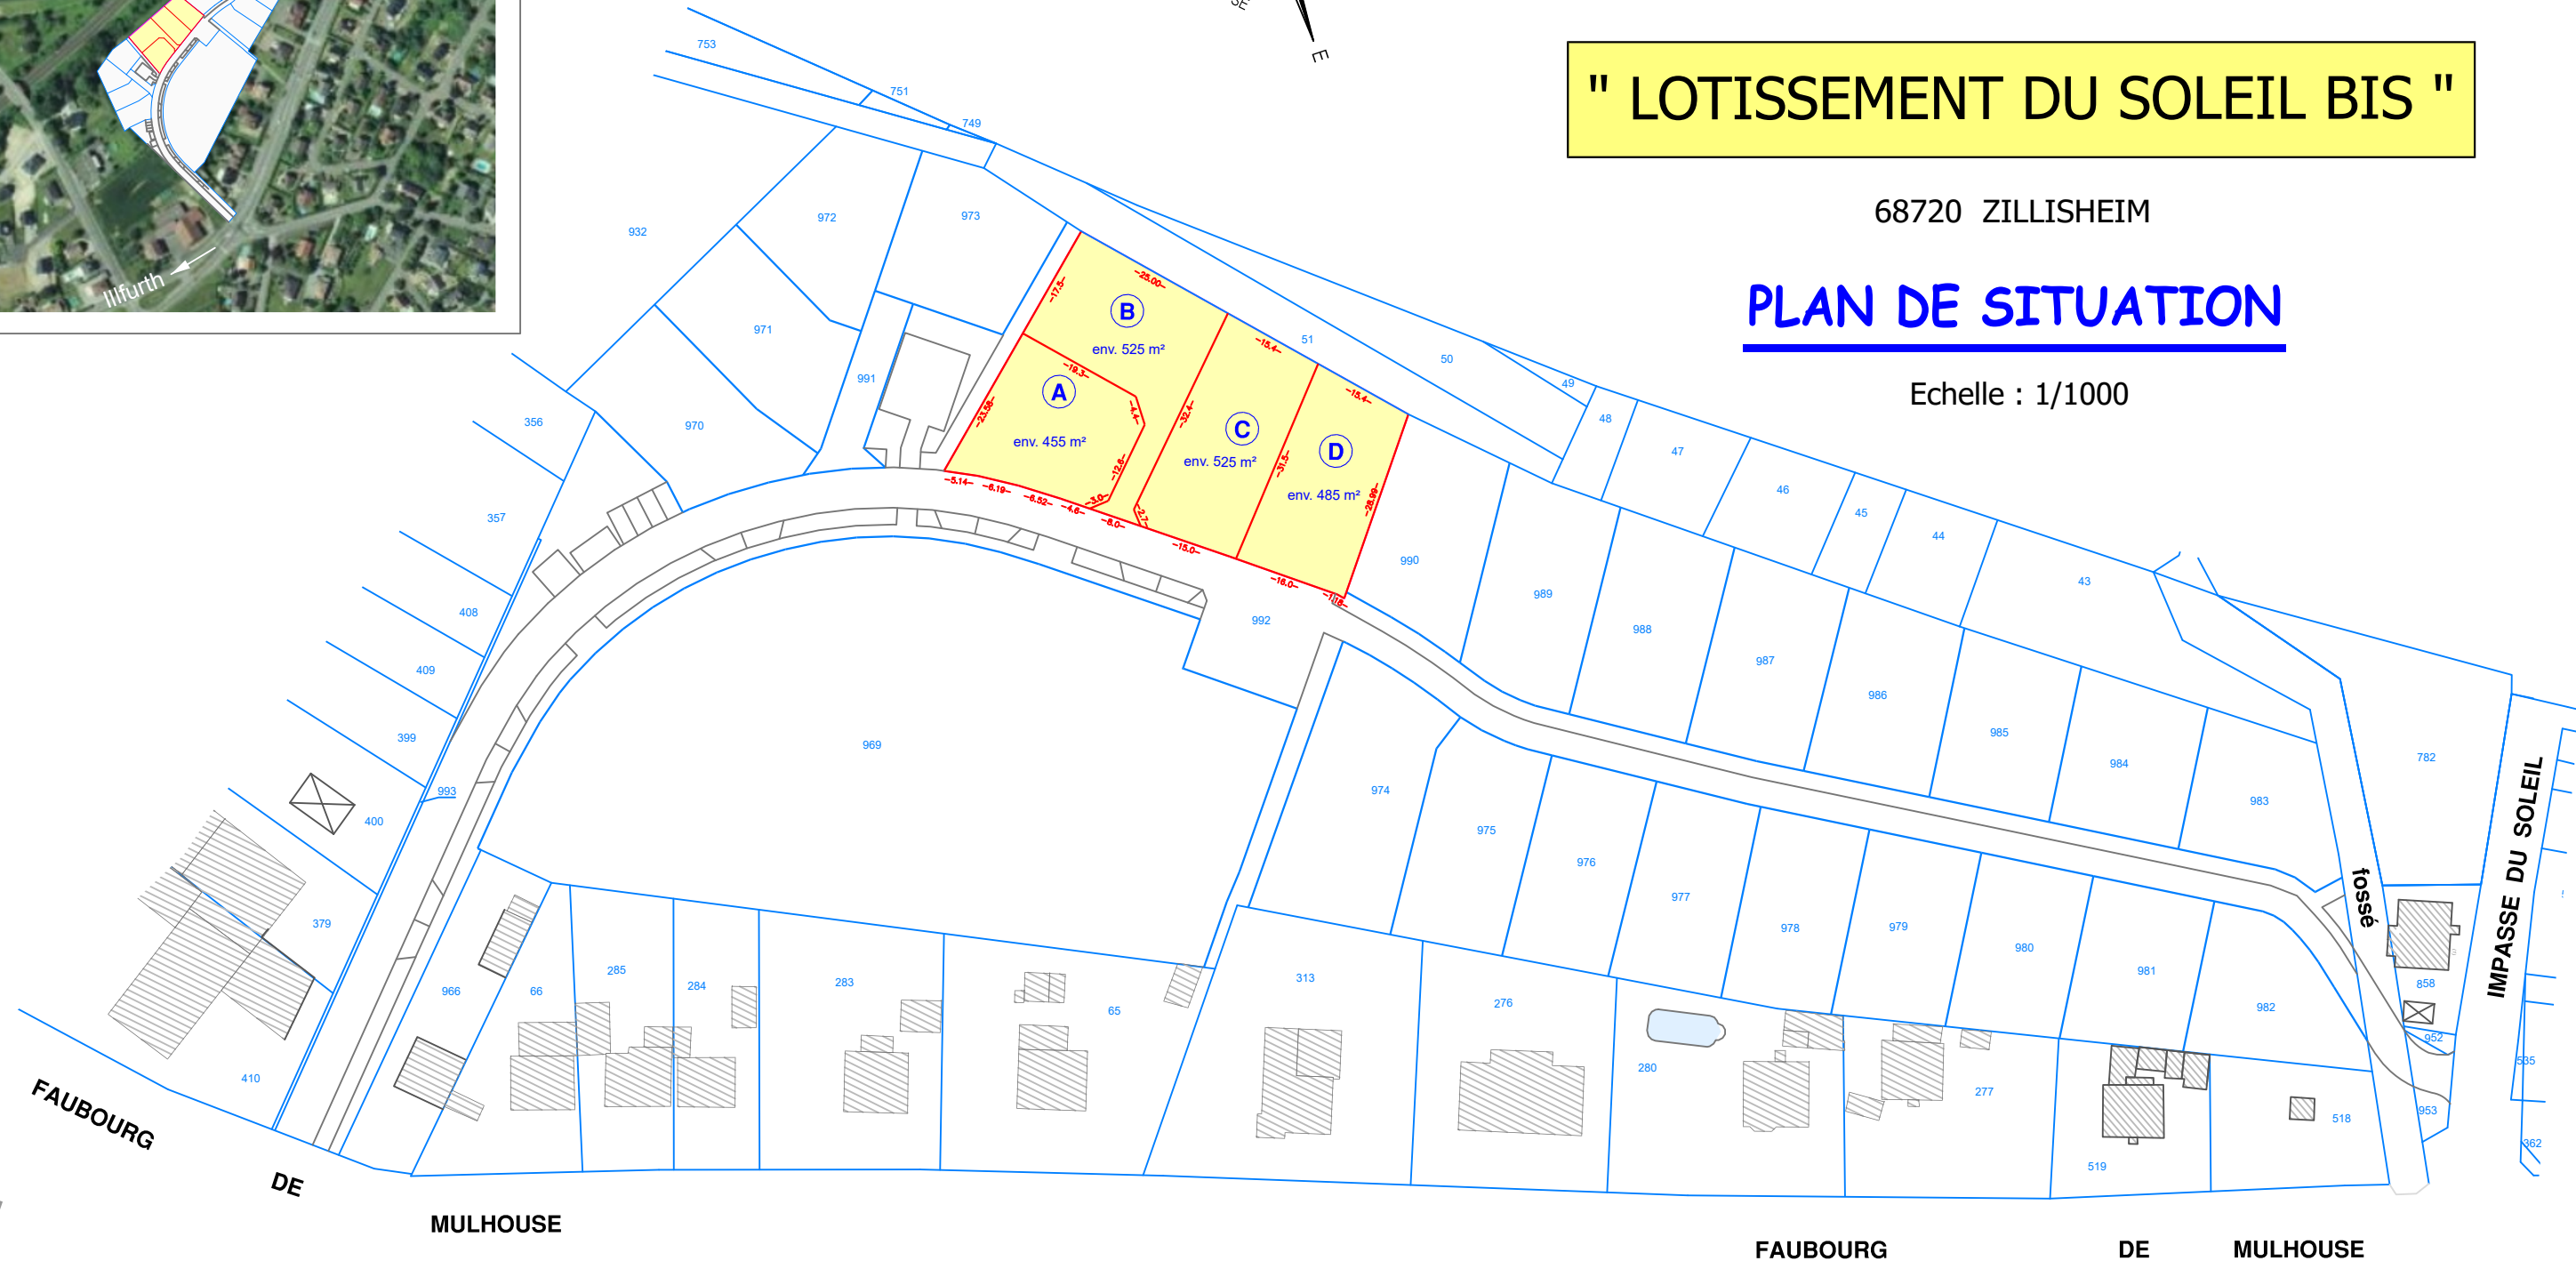

Rémi OSTERMANN
GEOMETRE EXPERT D.P.L.G.

68400 RIEDISHEIM
BP 55 - 85, rue de Zimmersheim
Tél. 03.89.44.19.68 Fax 03.89.64.19.42

68460 LUTTERBACH | 68560 HIRSINGUE
Cité de l'Habitat | 15 rue du Gal de Gaulle
Tél. 03.89.51.26.70 | Tél. 03.89.07.10.70

PLAN N° 14307-G-4 | 08 / 11 / 2023 | YT

scp@ostermann.geometre-expert.fr



Les surfaces et les cotes définitives seront définies après arpentage.

NOTA : ce plan est destiné à matérialiser la parcelle acquise. Le découpage parcellaire de l'ensemble de la zone ne figure qu'à titre indicatif et pourra, à tout moment, être modifié par le lotisseur dans le respect des règles d'urbanisme.