

LOTISSEMENT " LE PRE VERT III "

67150 NORDHOUSE
Rue de Hipsheim - Rue des Orchidées




PLAN DE COMMERCIALISATION

Sans Echelle




RUE DES ORCHIDEES

RUE DU FELDWASSER

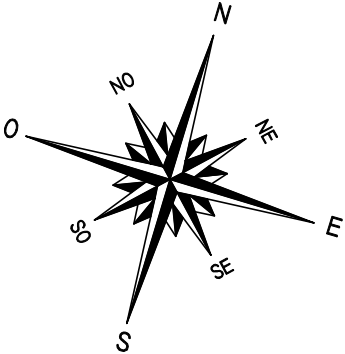

- : Limite projetée des futures parcelles
- : Bande inconstructible paysagère pour le maintien du corridor écologique
- : Emprise des fouilles archéologiques réalisées
- : Zone réservée à l'installation de stationnements extérieurs et des réseaux
- Espaces privés :**
 - : Sous Secteur A: Habitants intermédiaires, en bande ou jumelés et leurs annexes
 - : Sous Secteur B: Habitants en bande ou jumelés et leurs annexes
 - : Sous Secteur C: Habitants individuels et leurs annexes
- Espaces collectifs :**
 - : Parkings
 - : Voirte
 - : Voie piétonne
 - : Espaces verts

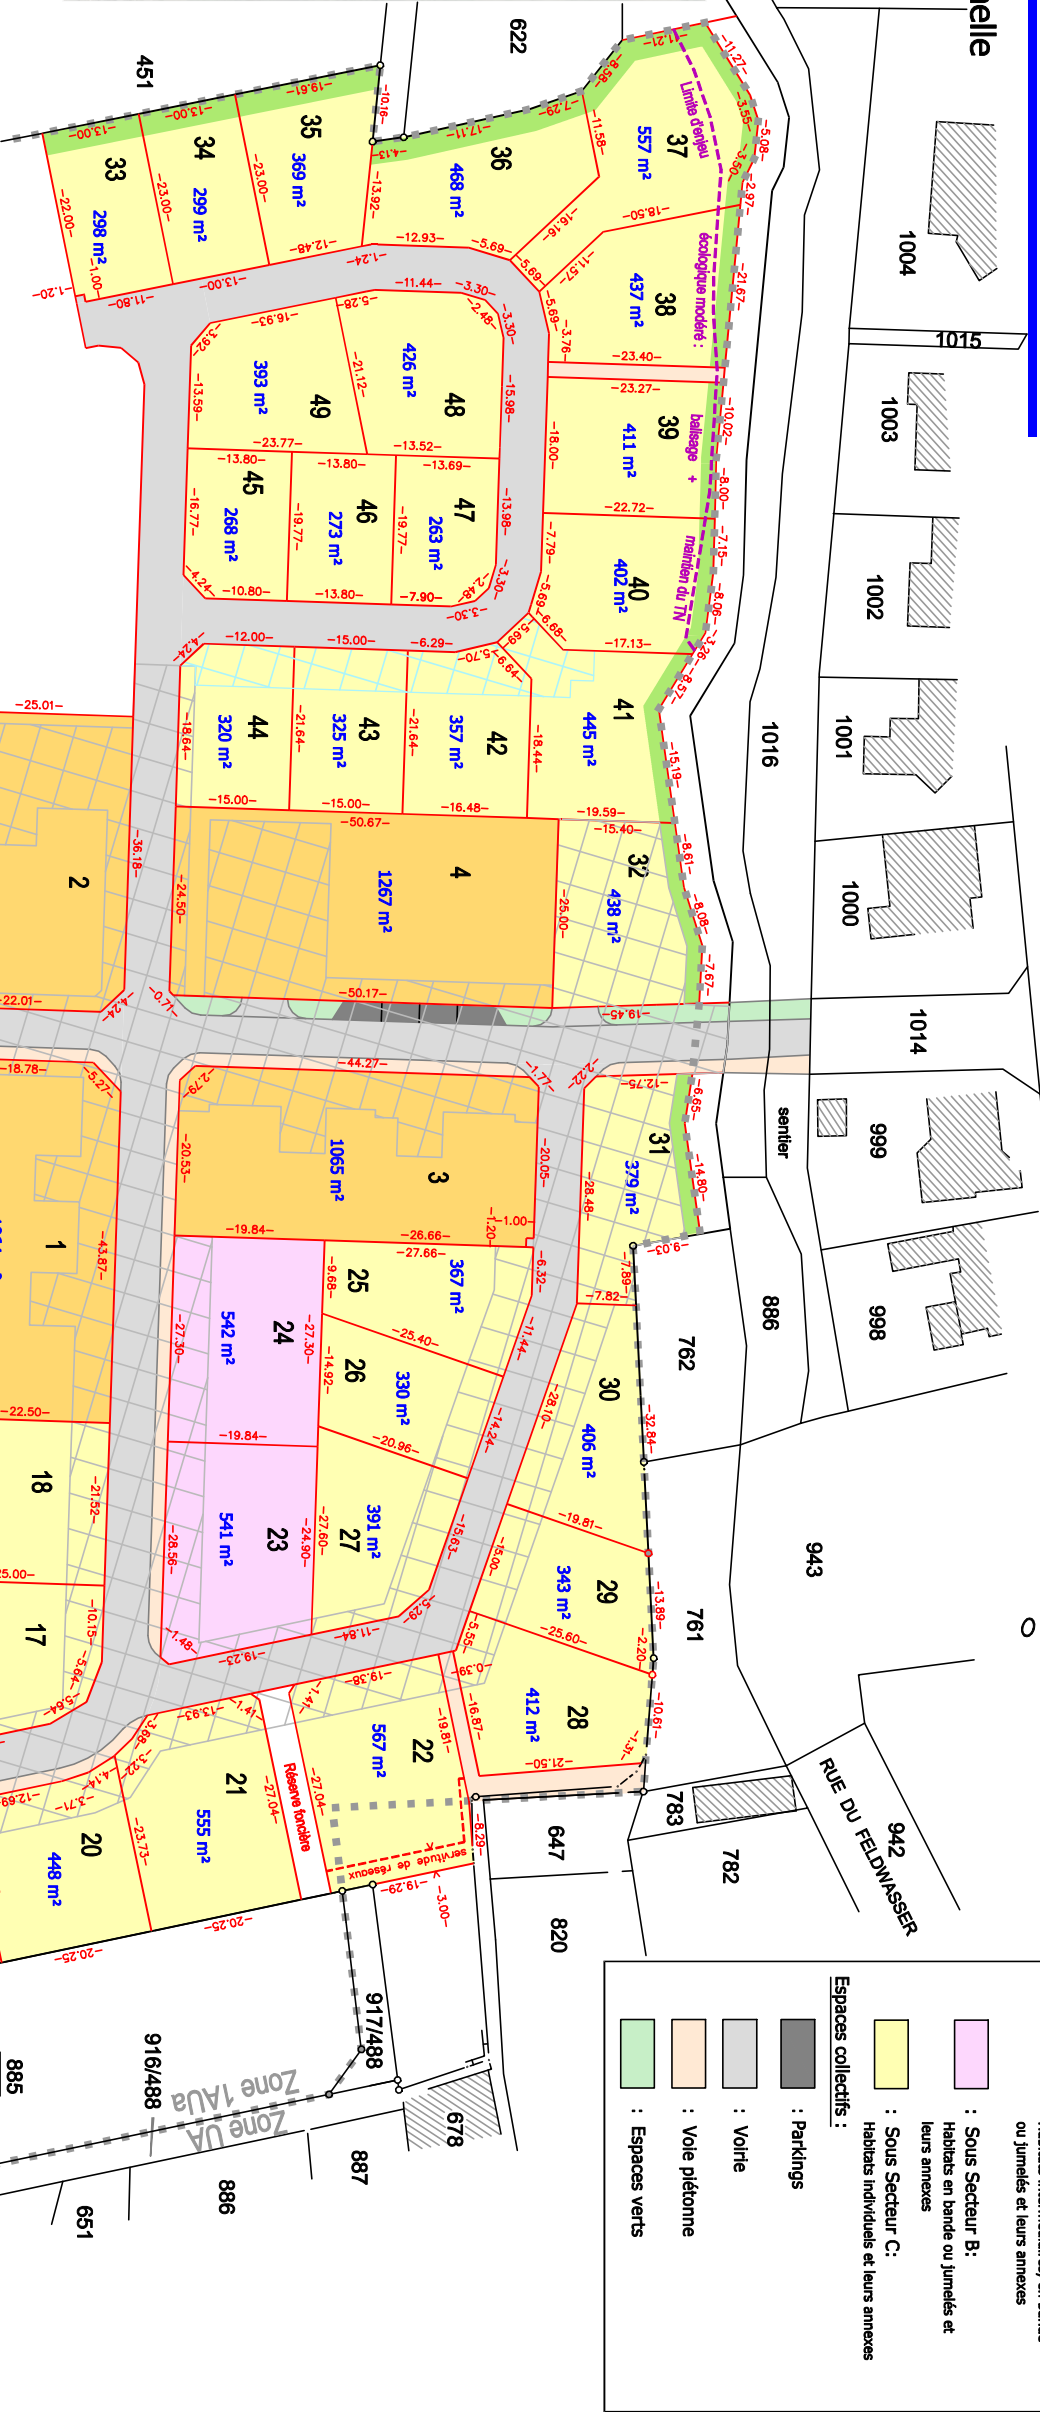

Les surfaces et les cotes définitives seront définies après arpentage.

NOTA : ce plan est destiné à matérialiser la parcelle acquise. Le découpage parcellaire de l'ensemble de la zone ne figure qu'à titre indicatif et pourra, à tout moment, être modifié par le lotisseur dans le respect des règles d'urbanisme.

PLAN N° 14559-6e / 23 juin 2026

Rémi OSTERMANN

GEOMETRE EXPERT D.P.L.G.

Cabinet d'Arpentage et de Topographie - Bureau d'Etudes VRD

68400 RIEDISHEIM - 85 rue de Zimmerstein
Tél. 03.89.44.19.68 Fax 03.89.64.19.42

68460 LUTTERBACH - La Cité de l'Habitat
Tél. 03.89.51.26.70 Fax 03.89.51.26.74

68560 HIRSINGUE - 15 rue du Gal de Gaulle
Tél. 03.89.07.10.70 Fax 03.89.07.10.93

scp@ostermann-geometre-expert.fr