


Lotissement " Les Tournesols "

68370 BATTENHEIM

Rue des Pommiers - Rue des Prés

PLAN DE COMMERCIALISATION

Sans Echelle

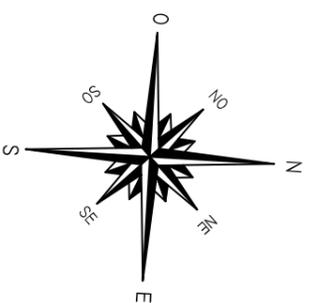

0 10 ml 20 ml 30 ml

PLAN N° 14519-4a / 01 DECEMBRE 2020

Rémi OSTERMANN

GEOMETRE EXPERT D.P.L.G.

Cabinet d'Arpentage et de Topographie - Bureau d'Etudes VRD

68400 RIEDISHEIM - 85 rue de Zimmerheim


Tél. 03.89.44.19.68

Fax 03.89.64.19.42

68460 LUTTERBACH - La Cité de l'Habitat
Tél. 03.89.51.26.70

68560 HRSINGUE - 15 rue du Gal de Gaulle
Tél. 03.89.07.10.70

scp@ostermann-geometre-expert.fr

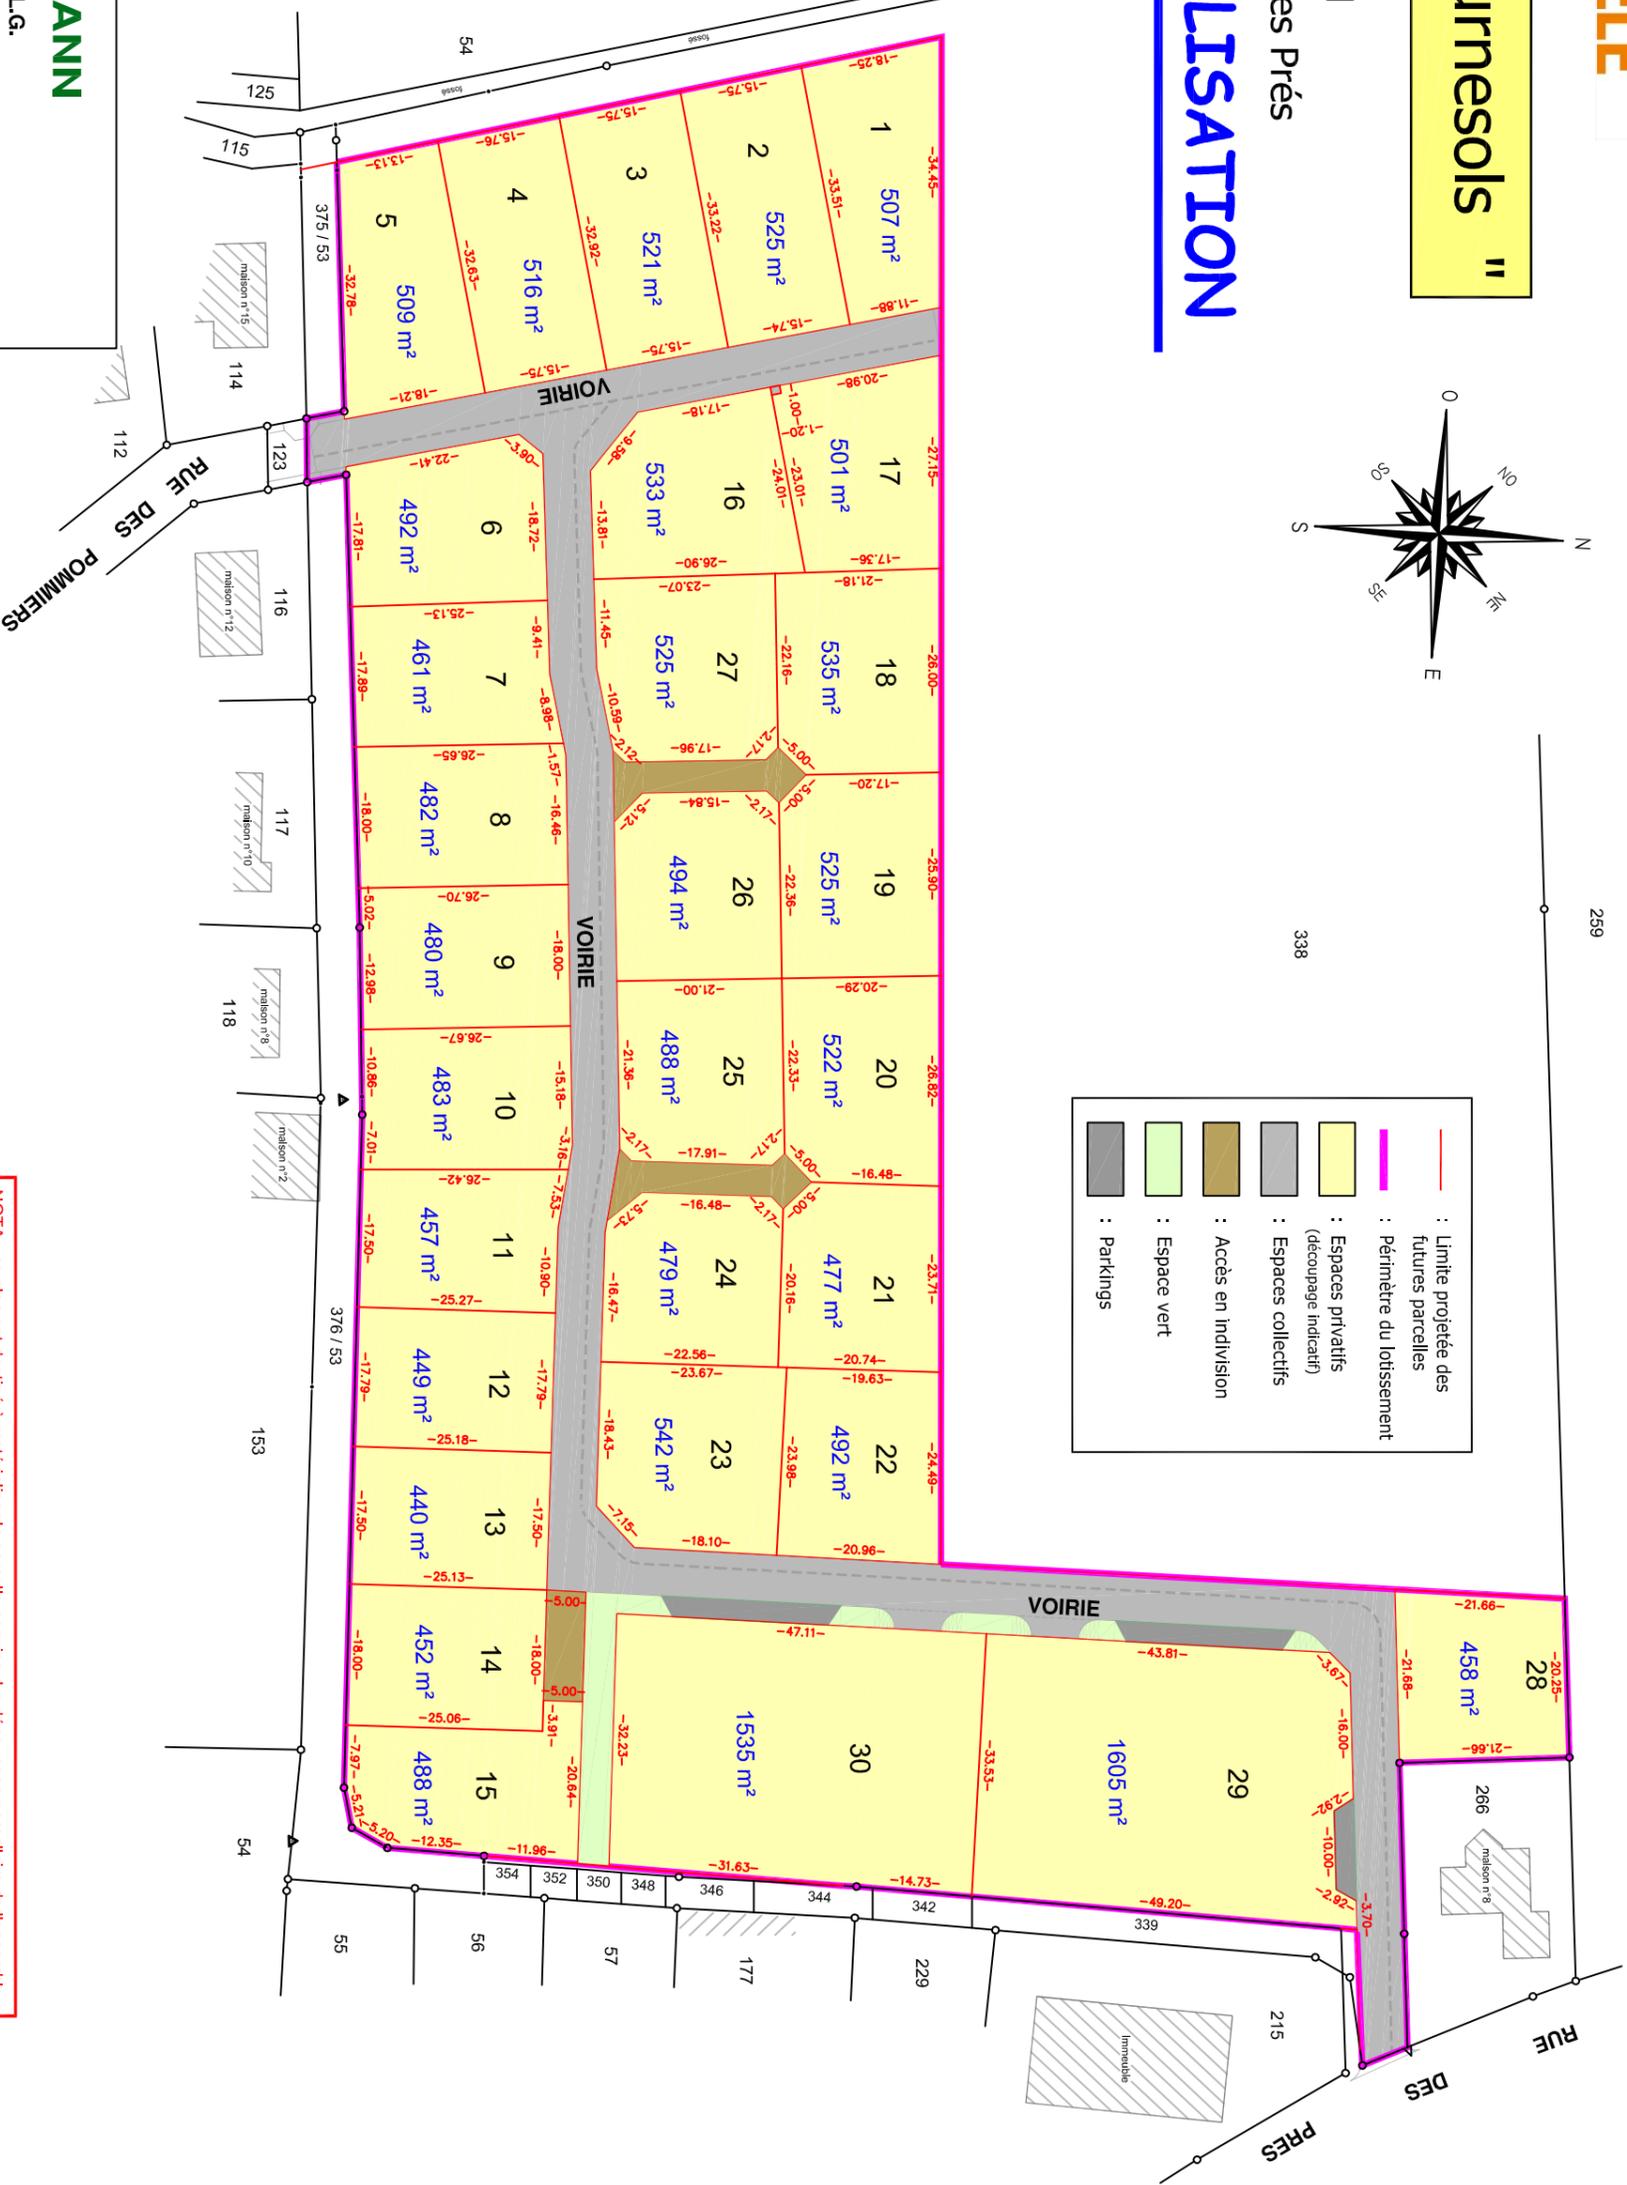

NOTA : ce plan est destiné à matérialiser la parcelle acquise. Le découpage parcellaire de l'ensemble de la zone, les surfaces et les distances ne figurent qu'à titre indicatif et pourront, à tout moment, être modifiés par le lotisseur dans le respect des règles d'urbanisme.