


LOTISSEMENT " LE PRE VERT III "

67150 NORDHOUSE
Rue de Hipsheim - Rue des Orchidées


PLAN DE COMMERCIALISATION

FONCIERE FHA
HUGUES AURELE

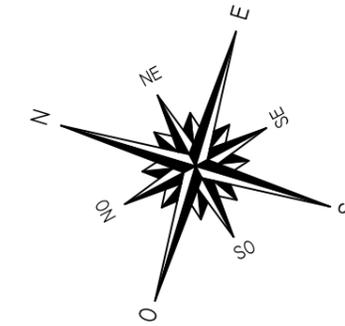

- : Limite projetée des futures parcelles
 - : Bande inconstructible paysagère pour le maintien du corridor écologique
 - : Emprise des fouilles archéologiques réalisées
 - : Zone réservée à l'installation de stationnements extérieurs et des réseaux
- Espaces privatifs :
- : Sous Secteur A: Habitats intermédiaires, en bande ou jumelés et leurs annexes
 - : Sous Secteur B: Habitats en bande ou jumelés et leurs annexes
 - : Sous Secteur C: Habitats individuels et leurs annexes
- Espaces collectifs :
- : Parkings
 - : Voirie
 - : Voie piétonne
 - : Espaces verts

Sans Echelle

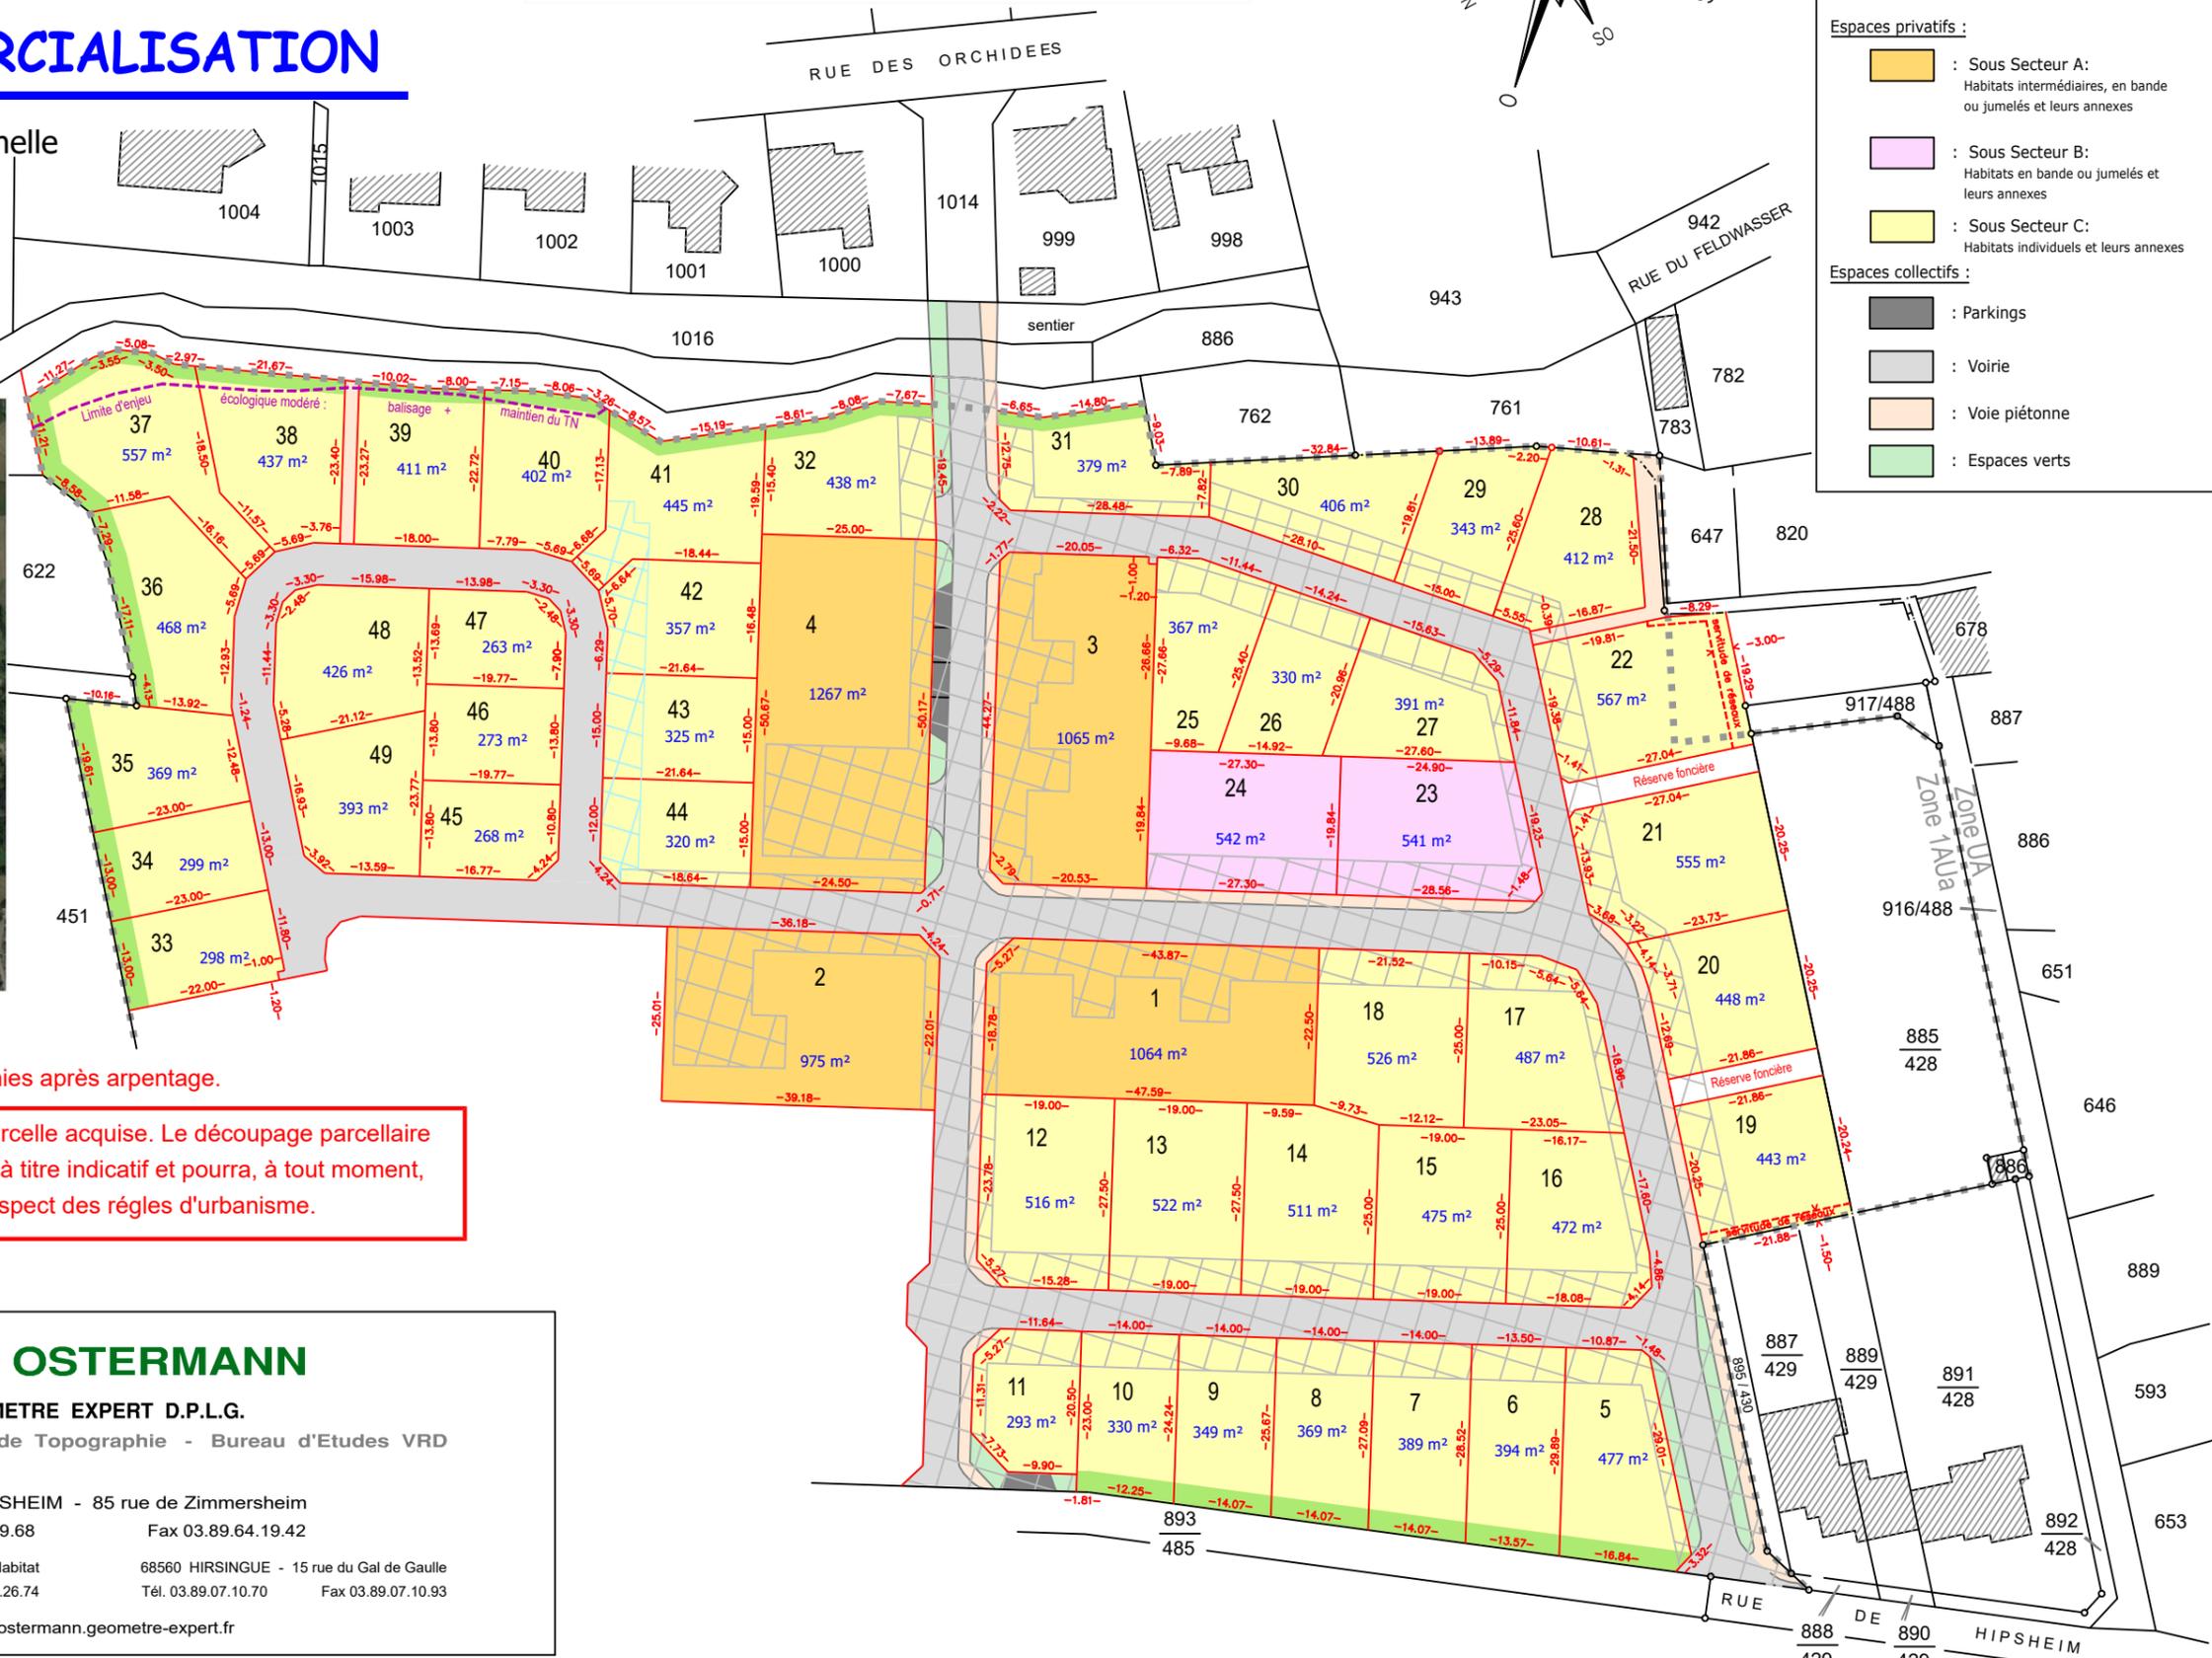

Les surfaces et les cotes définitives seront définies après arpentage.

NOTA : ce plan est destiné à matérialiser la parcelle acquise. Le découpage parcellaire de l'ensemble de la zone ne figure qu'à titre indicatif et pourra, à tout moment, être modifié par le lotisseur dans le respect des règles d'urbanisme.

PLAN N° 14559-6d / 05 octobre 2022

Rémi OSTERMANN

GEOMETRE EXPERT D.P.L.G.

Cabinet d'Arpentage et de Topographie - Bureau d'Etudes VRD

68400 RIEDISHEIM - 85 rue de Zimmersheim
Tél. 03.89.44.19.68 Fax 03.89.64.19.42

68460 LUTTERBACH - La Cité de l'Habitat
Tél. 03.89.51.26.70 Fax 03.89.51.26.74

68560 HIRSINGUE - 15 rue du Gal de Gaulle
Tél. 03.89.07.10.70 Fax 03.89.07.10.93

scp@ostermann.geometre-expert.fr