


LOTISSEMENT " LES MOISSONS "

68740 BLODELSHEIM
Rue du 8 Février

PLAN DE COMMERCIALISATION

Sans Echelle

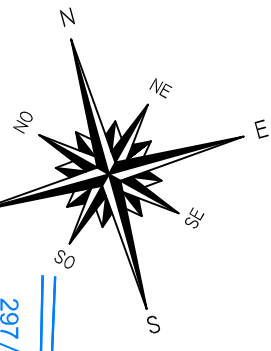

- : Limite projetée des futures parcelles
- : Périmètre du lotissement
- - - : Accès aux lots autorisés
- EOM** : Emplacement Ordures Ménagères
- : Voirie
- : Espaces privatifs (découpage indicatif)

NOTA : ce plan est destiné à matérialiser la parcelle acquise. Le découpage parcellaire de l'ensemble de la zone ne figure qu'à titre indicatif et pourra, à tout moment, être modifié par le lotisseur dans le respect des règles d'urbanisme.

Les surfaces et les cotes définitives seront définies après arpentage.

PLAN N° 14582-11 / 07 janvier 2021

Rémi OSTERMANN



GEOMETRE EXPERT D.P.L.G.
Cabinet d'Arpentage et de Topographie - Bureau d'Etudes VRD

68400 RIEDISHEIM - 85 rue de Zimmersheim
Tél. 03.89.44.19.68 Fax 03.89.64.19.42

68460 LUTTERBACH - La Cité de l'Habitat
Tél. 03.89.51.26.70 Fax 03.89.51.26.74

68660 HIRSINGUE - 15 rue du Gal de Gaulle
Tél. 03.89.07.10.70 Fax 03.89.07.10.93

scp@ostermann-geometre-expert.fr

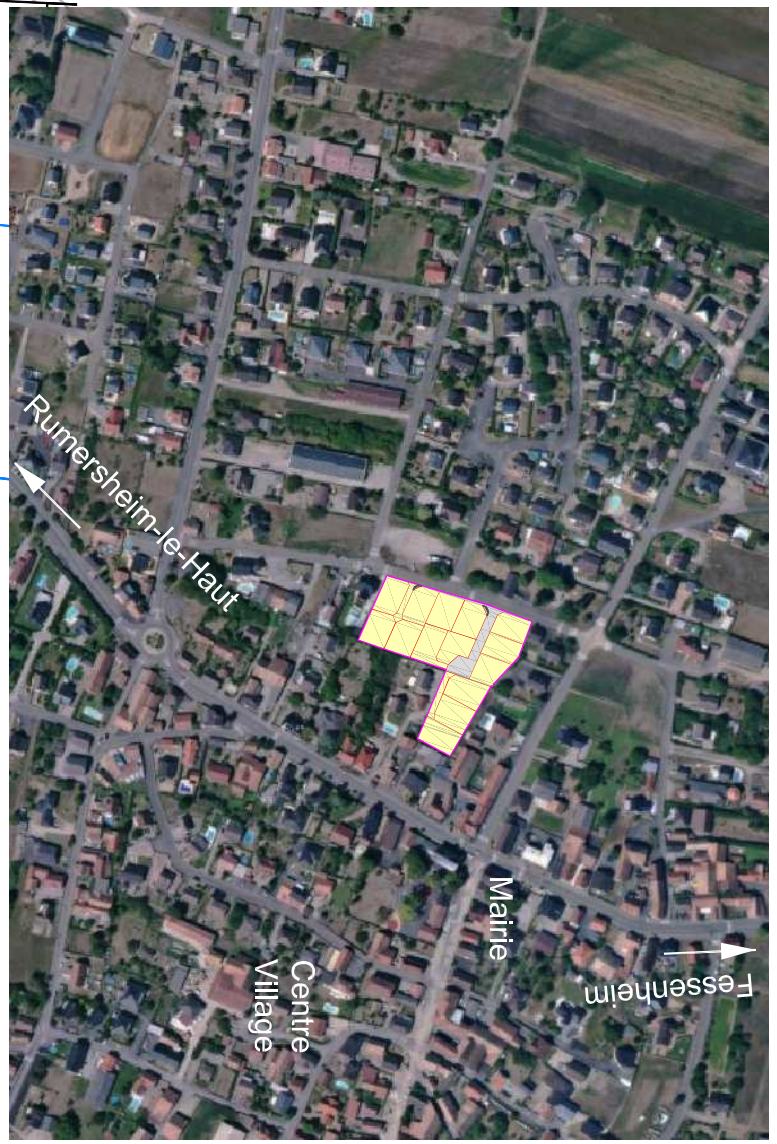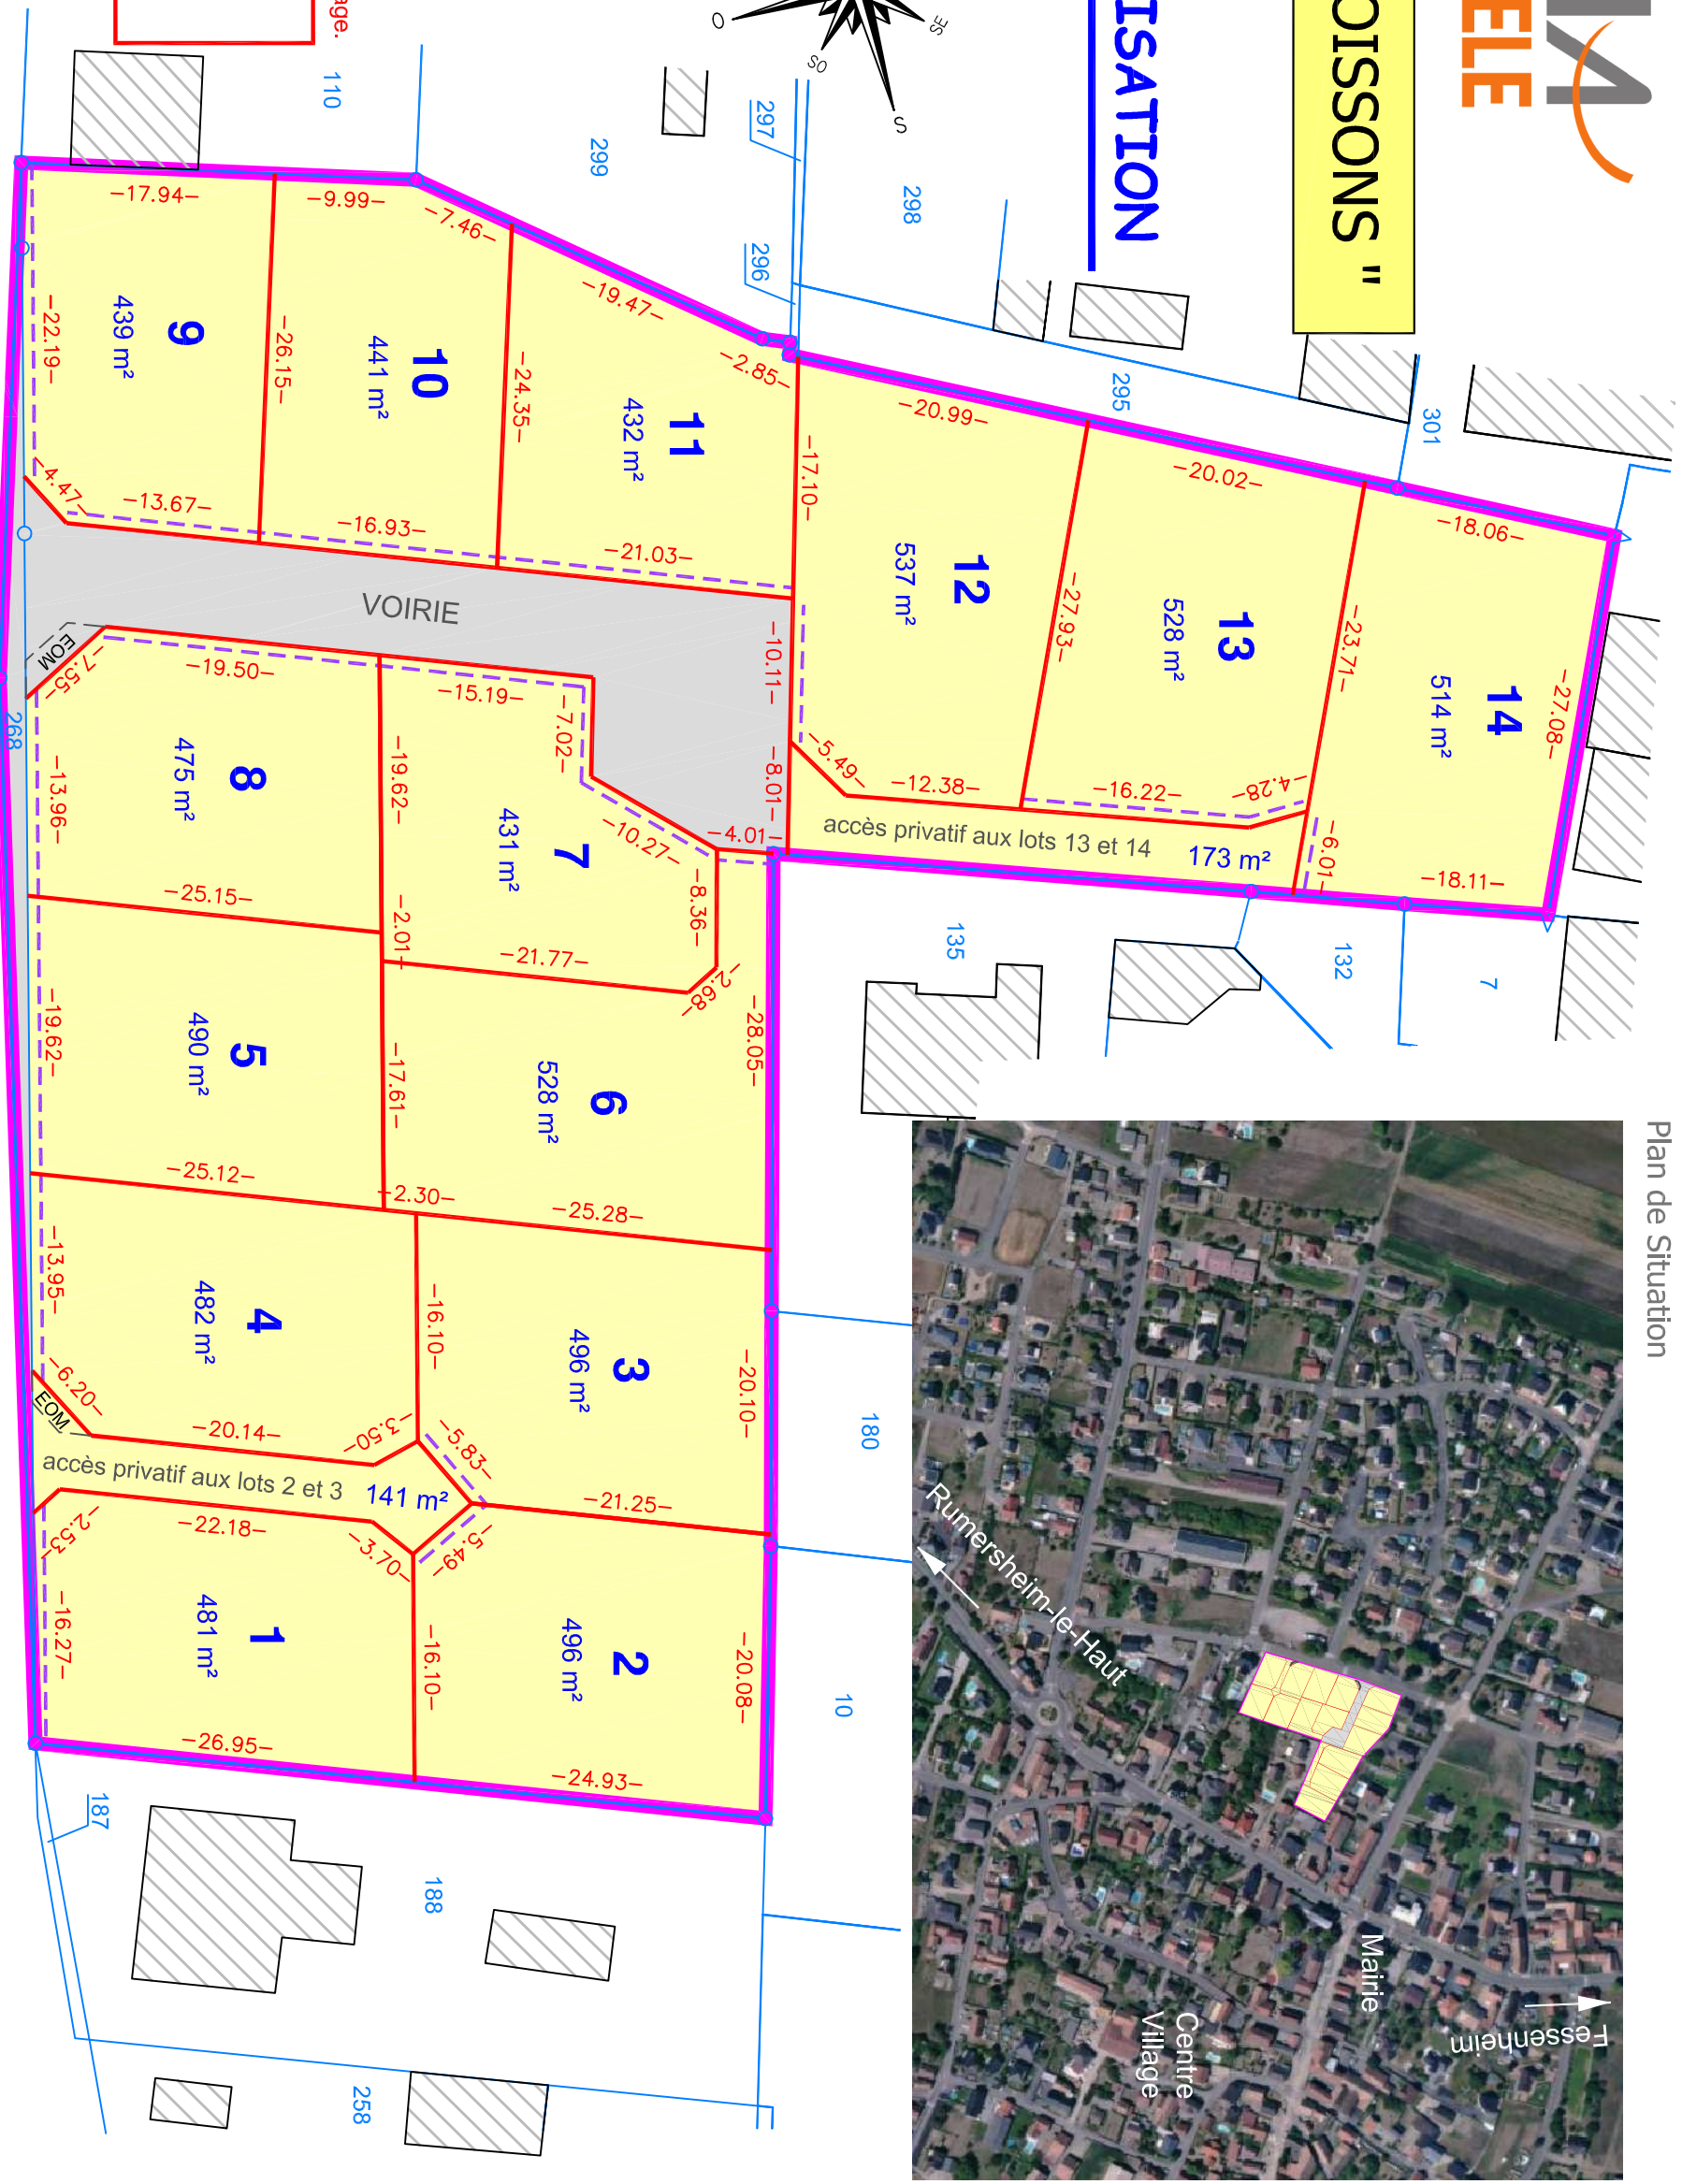

Plan de Situation

