


LOTISSEMENT " LES MOISSONS "

68740 BLODELSHEIM
Rue du 8 Février

PLAN DE COMMERCIALISATION


Sans Echelle

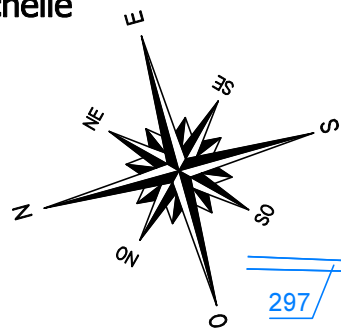

- : Limite projetée des futures parcelles
- : Périmètre du lotissement
- - - : Accès aux lots autorisés
- EOM** : Emplacement Ordures Ménagères
- : Voirie
- : Espaces privés (découpage indicatif)
- : Zone réservée à l'installation de stationnements extérieurs et des réseaux pour les lots 5 à 14
- : Ligne d'implantation d'au moins une façade de la construction principale et des garages

Les surfaces et les cotes définitives seront définies après arpentage.

NOTA : ce plan est destiné à matérialiser la parcelle acquise.
Le découpage parcellaire de l'ensemble de la zone ne figure qu'à titre indicatif et pourra, à tout moment, être modifié par le lotisseur dans le respect des règles d'urbanisme.

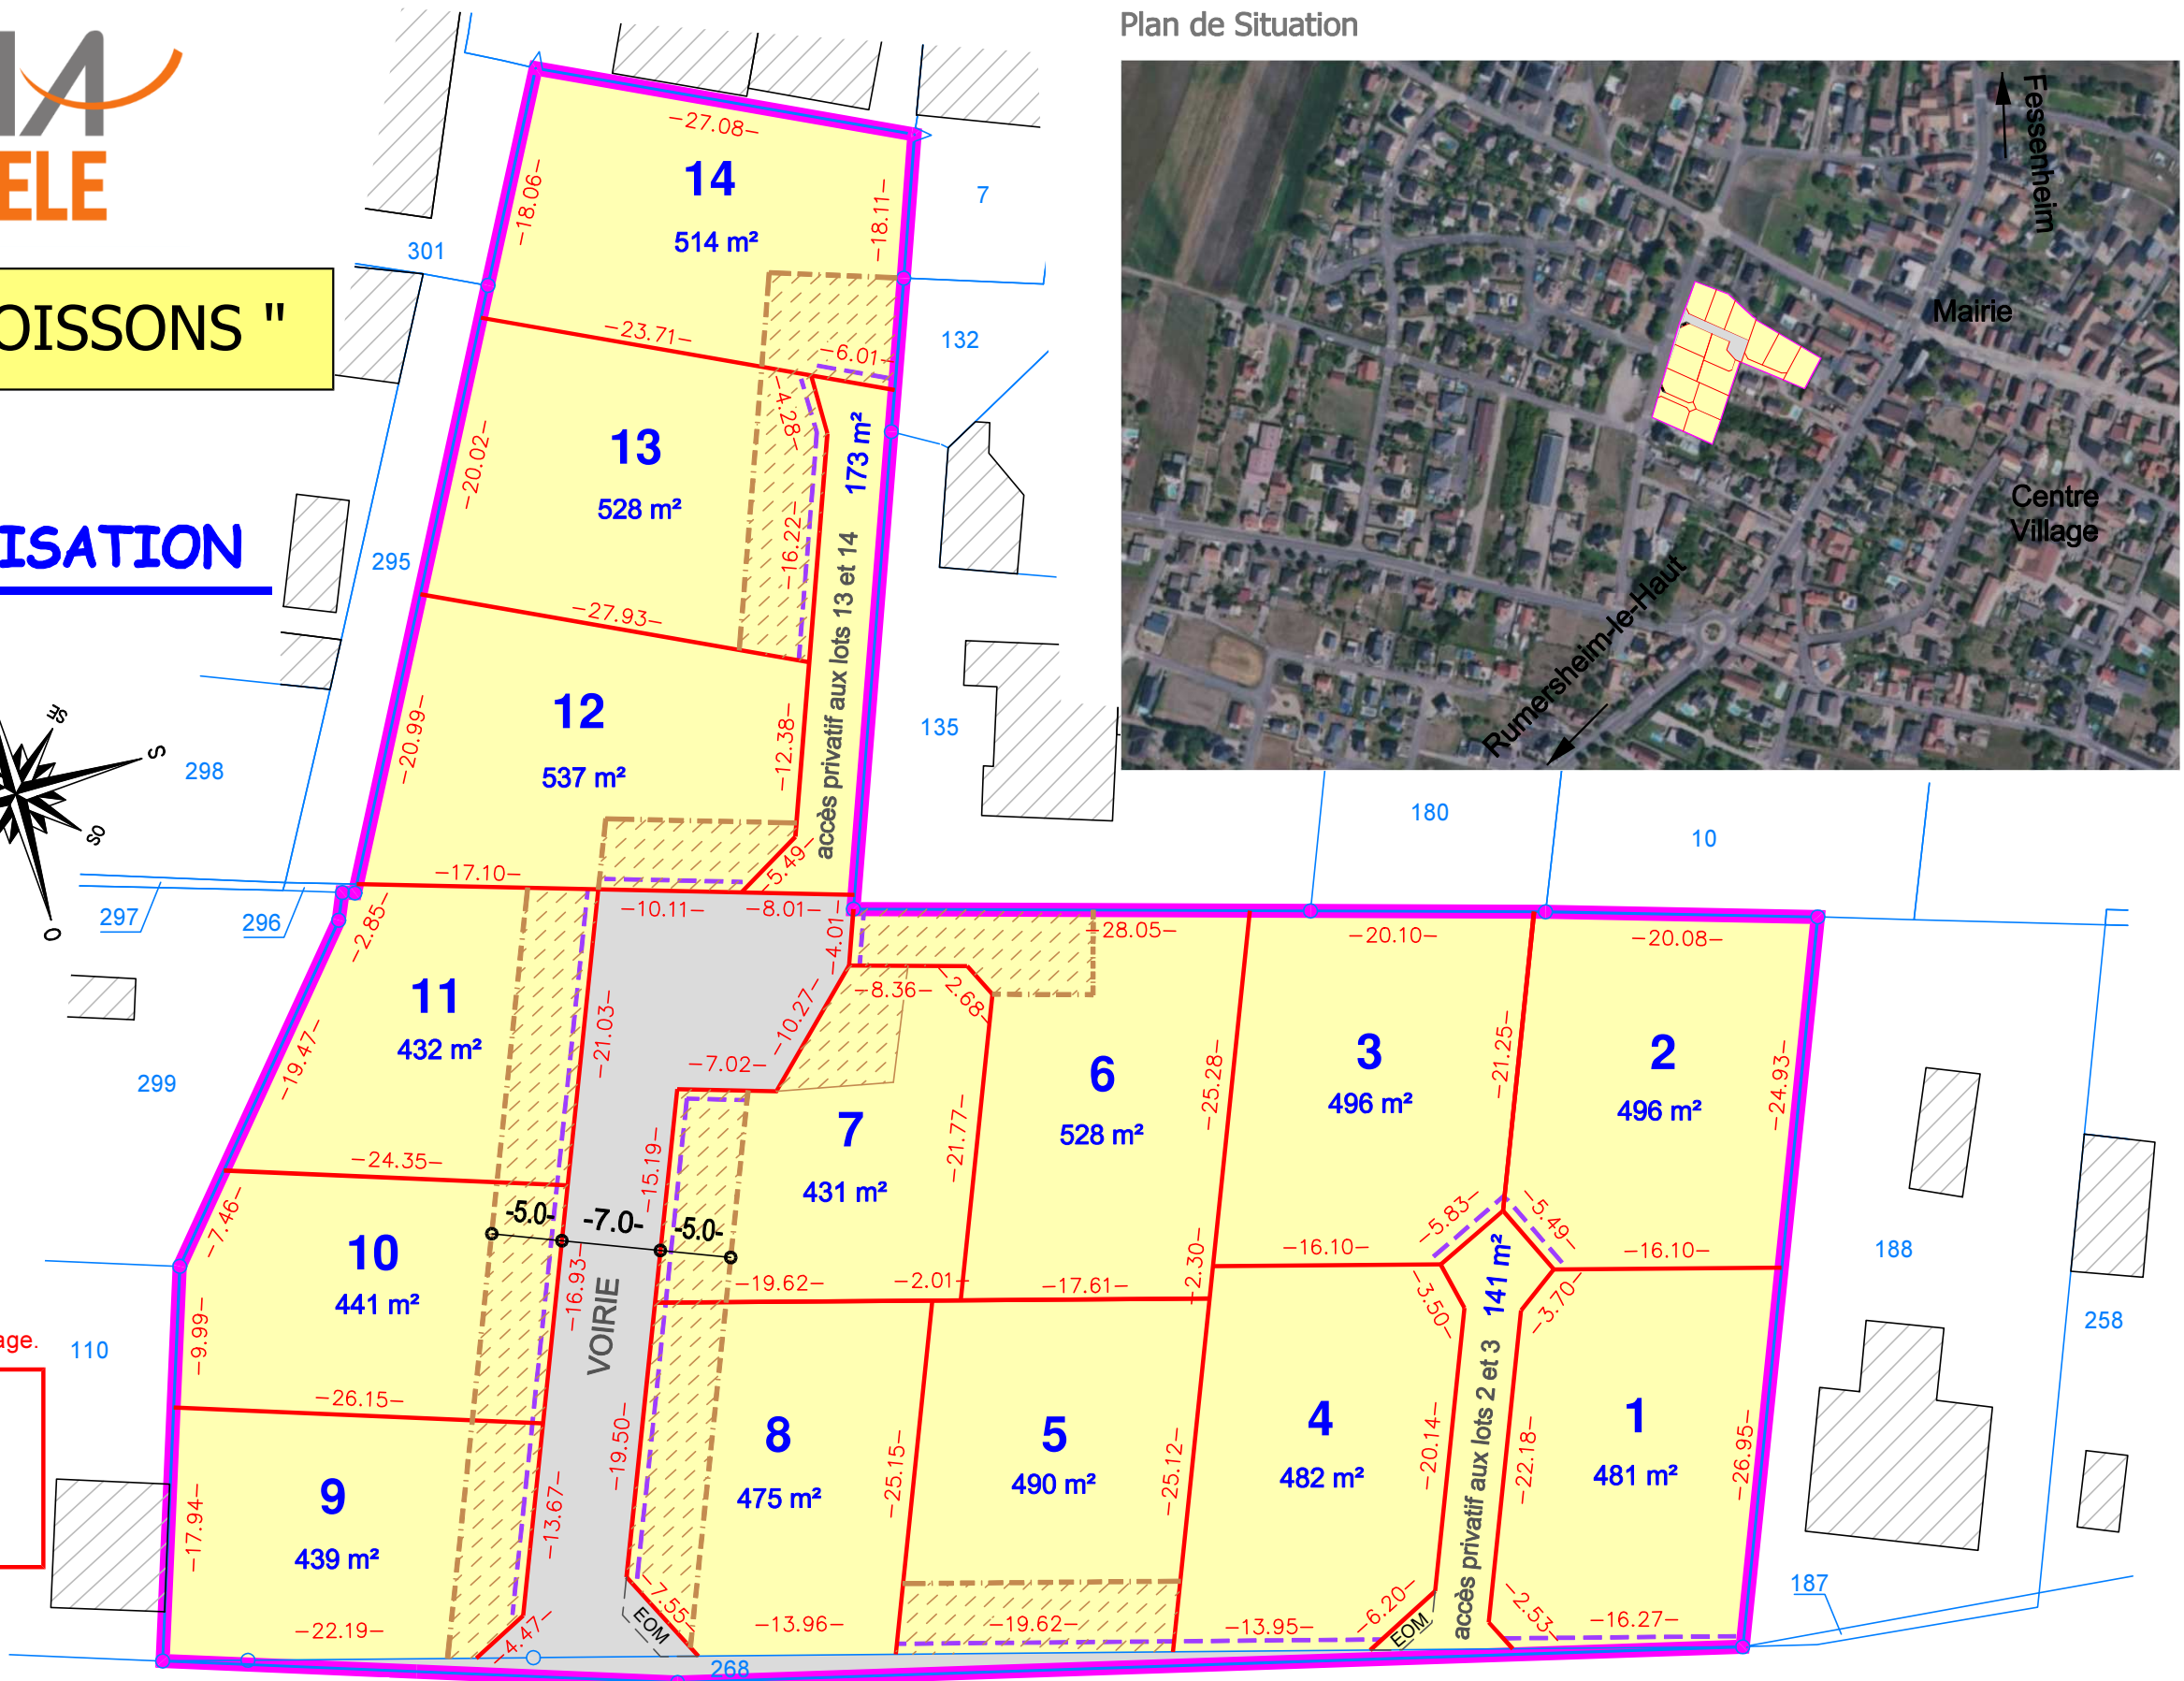

Plan de Situation



PLAN N° 14582-11a / 09 juin 2022

Rémi OSTERMANN

GEOMETRE EXPERT D.P.L.G.
Cabinet d'Arpentage et de Topographie - Bureau d'Etudes VRD

68400 RIEDISHEIM - 85 rue de Zimmersheim
Tél. 03.89.44.19.68 Fax 03.89.64.19.42

68460 LUTTERBACH - La Cité de l'Habitat 68560 HIRSINGUE - 15 rue du Gal de Gaulle
Tél. 03.89.51.26.70 Fax 03.89.51.26.74 Tél. 03.89.07.10.70 Fax 03.89.07.10.93

scp@ostermann.geometre-expert.fr

