

Lotissement " Les Ecluses "

68680 NIFFER

Rue de Kembs - rue Principale

PLAN DE COMMERCIALISATION

Sans Echelle



0 10 ml 20 ml 30 ml

PLAN N° 14875-3f / JS 20 MARS 2023

Rémi OSTERMANN

GEOMETRE EXPERT D.P.L.G.

Cabinet d'Arpentage et de Topographie - Bureau d'Etudes VRD

68400 RIEDISHEIM - 85 rue de Zimmersheim

Tél. 03.89.44.19.68

Fax 03.89.64.19.42

68460 LUTTERBACH - La Cité de l'Habitat

Tél. 03.89.51.26.70


Fax 03.89.51.28.74

68560 HIRSINGUE - 15 rue du Gal de Gaulle

Tél. 03.89.07.10.70

Fax 03.89.07.10.93

scp@ostermann-geometre-expert.fr

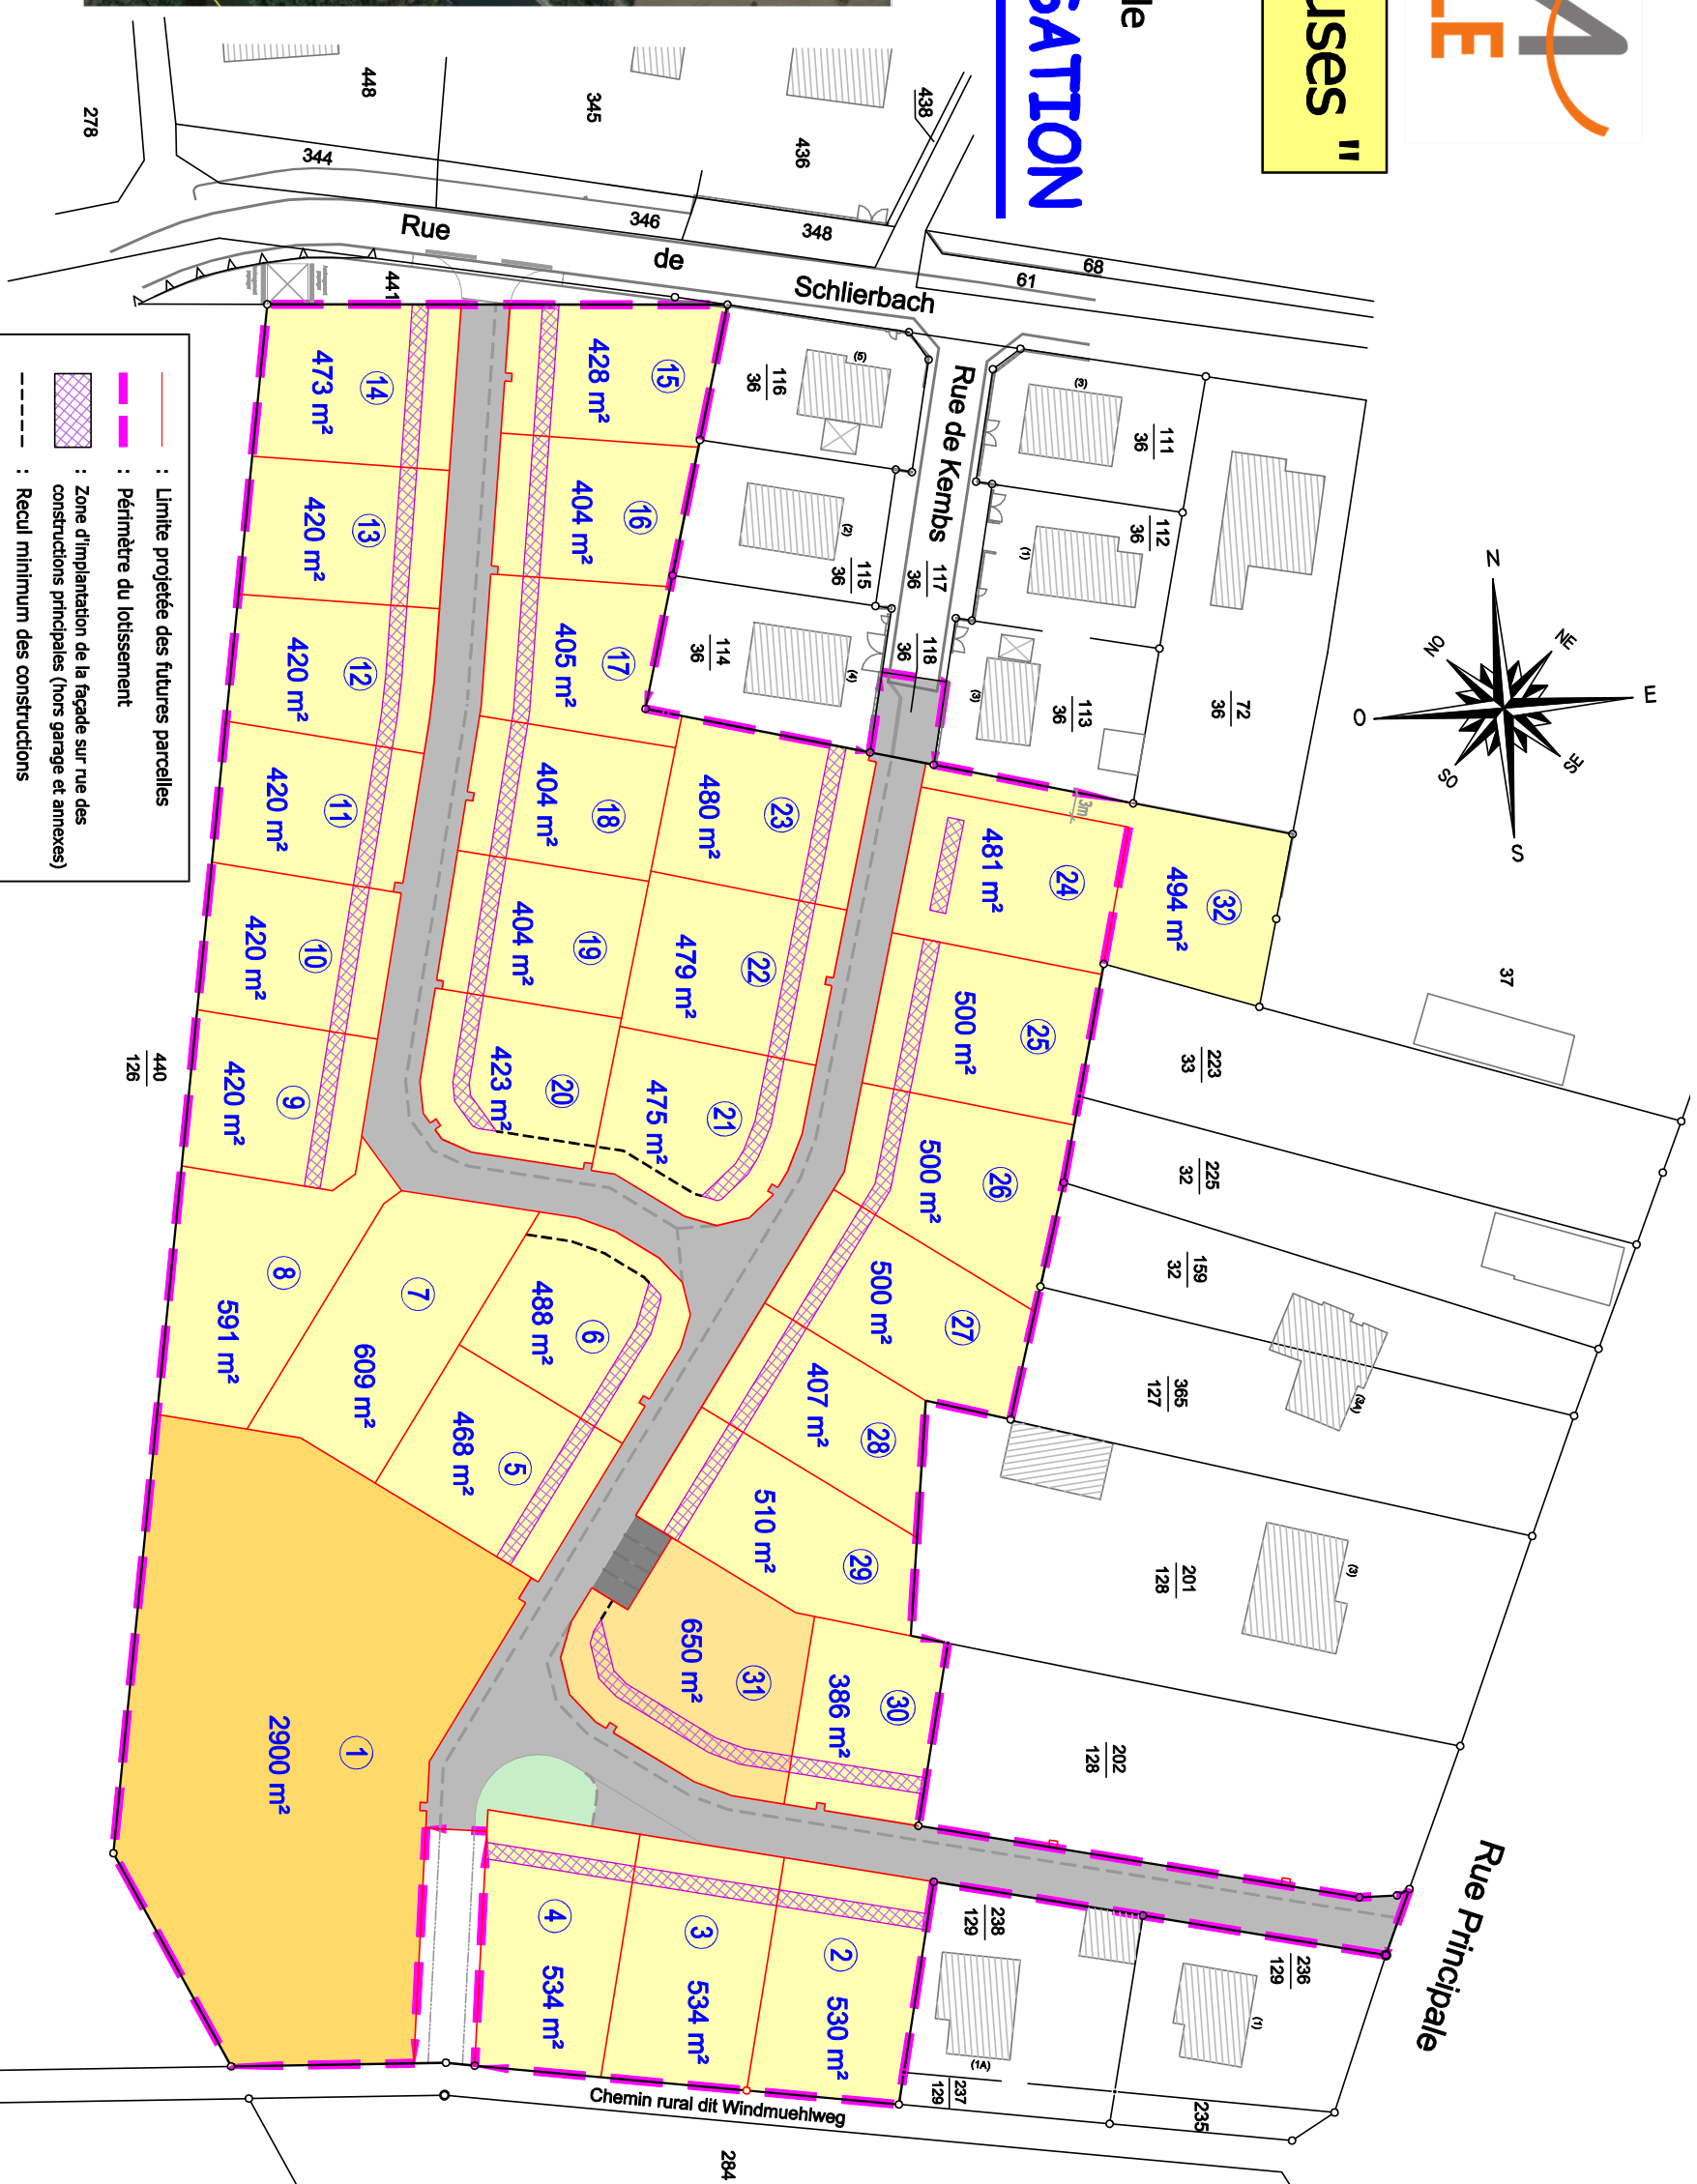

	: Limite projetée des futures parcelles
	: Périmètre du lotissement
	: Zone d'implantation de la façade sur rue des constructions principales (hors garage et annexes)
	: Recul minimum des constructions
Espaces privés :	
	: Habitat individuel et leurs annexes
	: Habitat intermédiaire, en bande, groupé, jumelé ou individuel et leurs annexes
	: Habitat collectif et leurs annexes
Espaces collectifs :	
	: Parkings
	: Voirie
	: Espaces verts

Les surfaces définitives seront définies après arpentage.

NOTA : ce plan est destiné à matérialiser la parcelle acquise. Le découpage parcellaire de l'ensemble de la zone ne figure qu'à titre indicatif et pourra, à tout moment, être modifié par le lotisseur dans le respect des règles d'urbanisme.