

LOTISSEMENT " LE HAUT PRÉ "



67990 OSTHOFFEN

Rue des Prés

PLAN DE COMMERCIALISATION

Sans Echelle

FONCIERE FHA
HUGUES AURELE

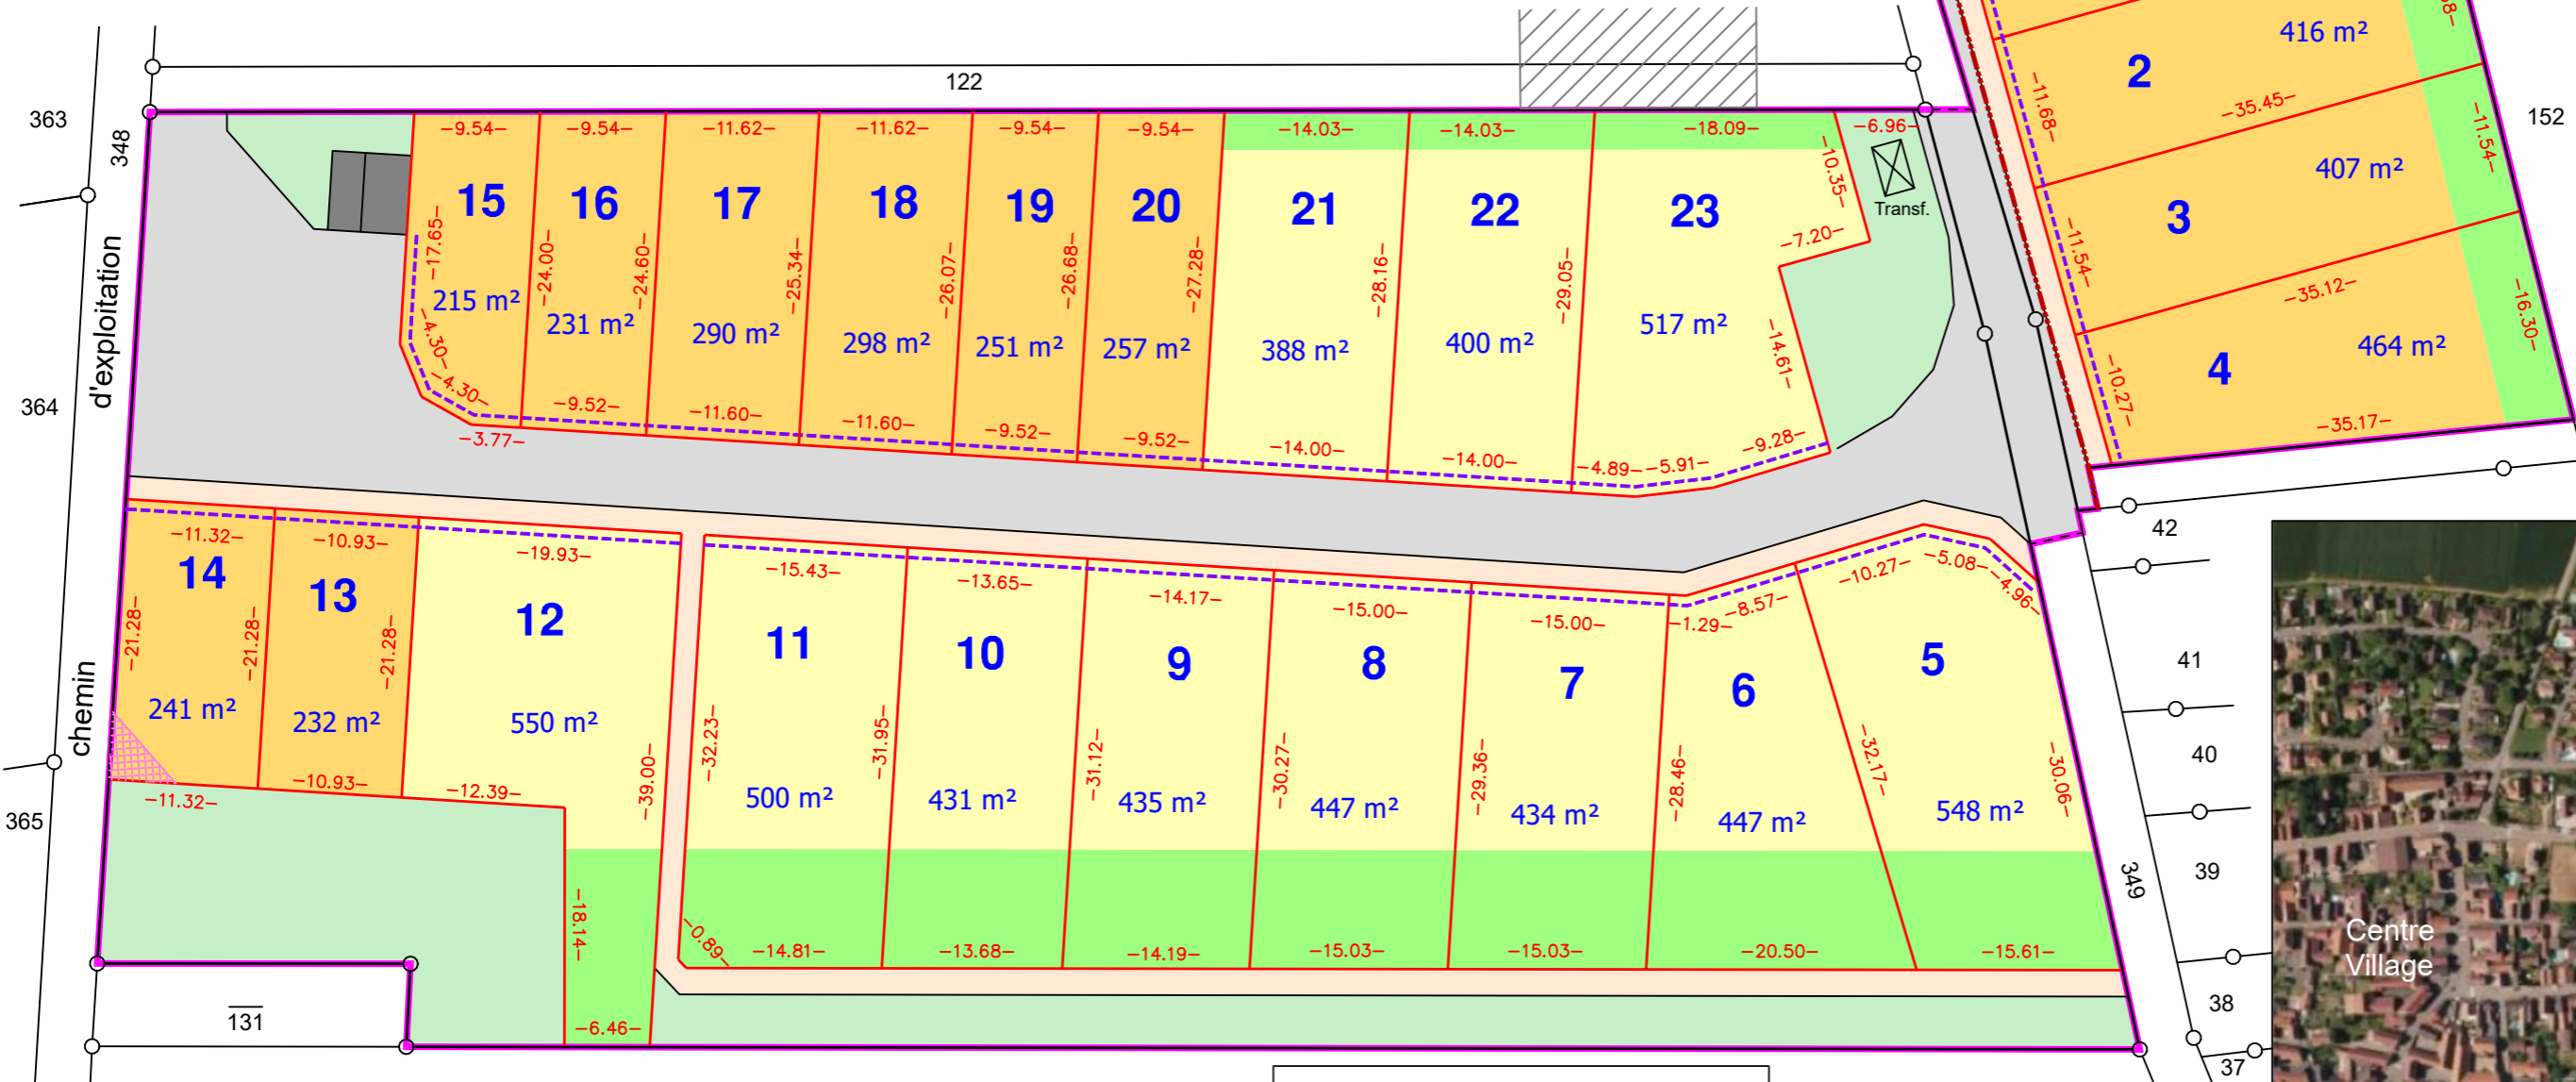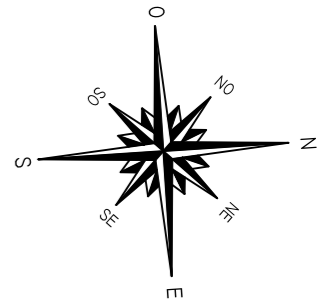

— : Limite projetée des futures parcelles
 — : Périmètre du lotissement
 - - - : Accès aux lots autorisés
 [Pattern] : Servitude de réseaux
 [Green] : Bandes herbacées inconstructibles

Espaces privés :

- [Yellow] : Individuel
- [Orange] : Intermédiaire / groupé / en bande ou jumelé

Espaces collectifs :

- [Grey] : Parkings
- [Light Grey] : Voirie
- [Light Orange] : Voie piétonne
- [Light Green] : Espaces verts

Les surfaces et les cotes définitives seront définies après arpentage.

NOTA : ce plan est destiné à matérialiser la parcelle acquise. Le découpage parcellaire de l'ensemble de la zone ne figure qu'à titre indicatif et pourra, à tout moment, être modifié par le lotisseur dans le respect des règles d'urbanisme.

PLAN N° 14545-10e / 03 novembre 2022

Rémi OSTERMANN

GEOMETRE EXPERT D.P.L.G.

Cabinet d'Arpentage et de Topographie - Bureau d'Etudes VRD

68400 RIEDISHEIM - 85 rue de Zimmersheim

Tél. 03.89.44.19.68 Fax 03.89.64.19.42

68460 LUTTERBACH - La Cité de l'Habitat

Tél. 03.89.51.26.70 Fax 03.89.51.26.74

68560 HIRSINGUE - 15 rue du Gal de Gaulle

Tél. 03.89.07.10.70 Fax 03.89.07.10.93

scp@ostermann.geometre-expert.fr