


**COMMUNE DE BOLLWILLER**

**Lotissement "LES PEPINIERS II"**

**LOT 53**

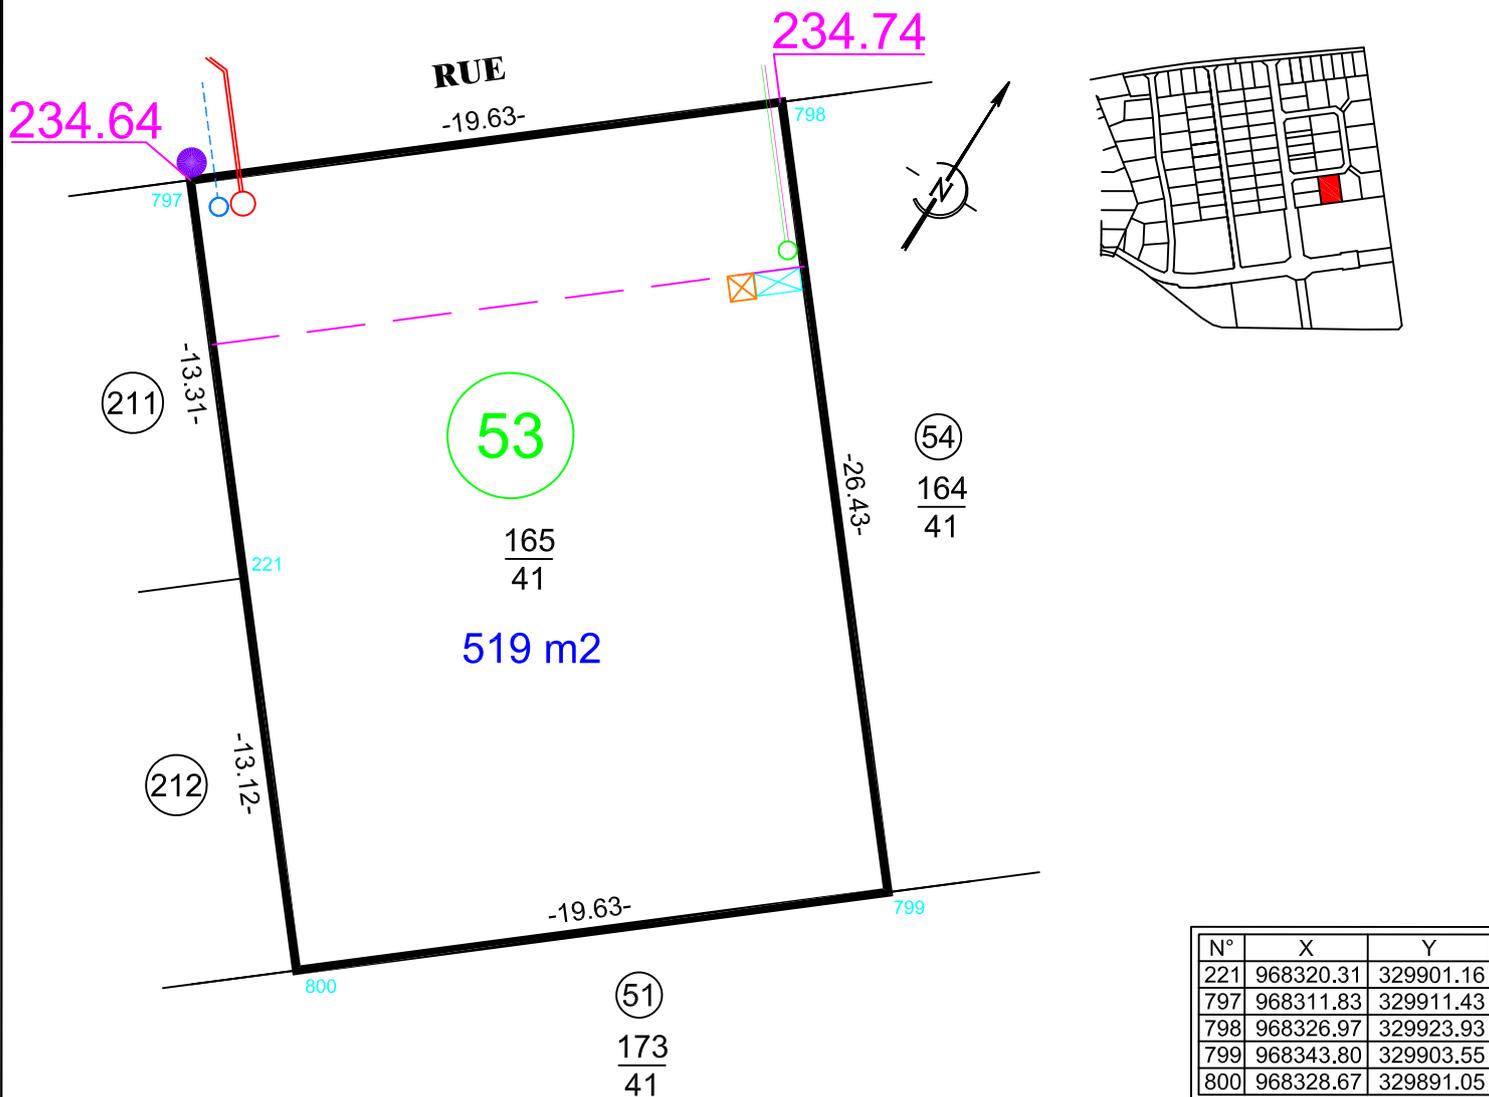

**Remarque:** Le présent plan a pour objet de situer une parcelle dans l'emprise du lotissement. Les divisions parcellaires ne sont données qu'à titre indicatif et pourront être modifiées par le lotisseur en fonction des demandes et dans le respect des règles d'urbanisme.

Echelle: 1/250



**BUREAUX D'ETUDES RÉUNIS DE L'EST**

71, rue du Prunier - BP 21227 - 68012 COLMAR CEDEX  
Tél: 03.89.20.30.10 - Télécopie: 03.89.23.65.08 - Email: colmar@berest.fr

**LEGENDE:**

	Réseau TELECOM-VIDÉOCOMMUNICATION		Chambre TELECOM-VIDÉOCOMMUNICATION
	Coffret Basse Tension et coffret REMBT		Luminaire 290.49 Côte voirie finie
	Coffret GAZ		Poteau d'incendie AEP
	Branchement ASSAINISSEMENT EU		Branchement AEP avec regard
	Marge de recul des constructions et clôtures		

**NOTA 1:** Les positions des éléments doivent être vérifiées par l'acquéreur du lot, des modifications peuvent intervenir pendant l'exécution des travaux

Indice	Date	Réalisé par	Objet de la modification
A	29.09.2016	MLJ.	VERSION ORIGINALE