



MARC JUNG

GEOMETRE EXPERT D.P.L.G.

GEOMETRE-EXPERT
CONSEILLER VALORISER GARANTIR

DIPLOMÉ DE L'I.N.S.T. - O.G.E N° 04638
101 rue Théodore Deck 68500 GUEBWILLER
Tél 03 89 76 92 11 - Fax. 03 89 83 00 49
marc.jung@geometre-expert.fr

FHA

FONCIERE HUGUES AURELE


22, rue d'Issenheim 68190 Raedersheim
fax 03 89 48 02 70 tel 03 89 48 19 52

www.fha-lotisseur.fr

COMMUNE DE BOLLWILLER

Lotissement "LES PEPINIERS II"

LOT 54

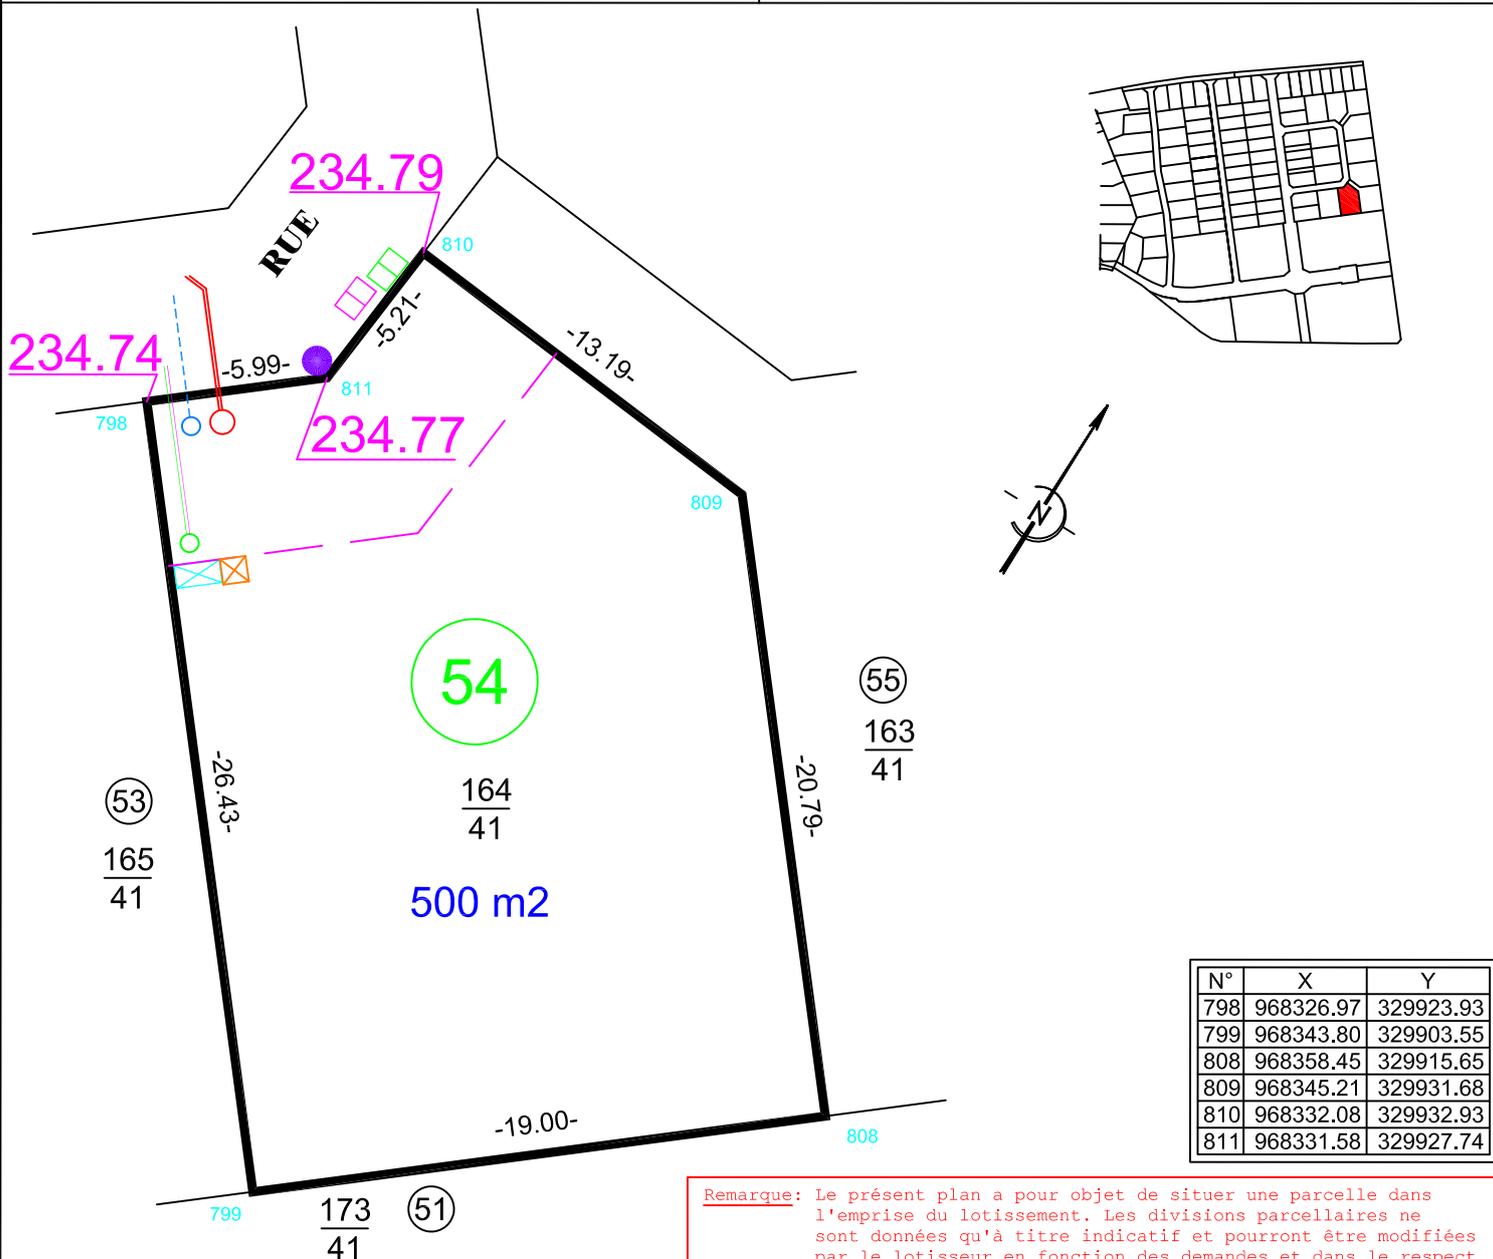

Echelle: 1/250



BUREAUX D'ETUDES RÉUNIS DE L'EST

71, rue du Prunier - BP 21227 - 68012 COLMAR CEDEX
Tél: 03.89.20.30.10 - Télécopie: 03.89.23.65.08 - Email : colmar@berest.fr

- LEGENDE:**
- Réseau TELECOM-VIDEOCOMMUNICATION
 - Coffret Basse Tension et coffret REMBT
 - Coffret GAZ
 - Branchement ASSAINISSEMENT EU
 - Marge de recul des constructions et clôtures
 - Chambre TELECOM-VIDEOCOMMUNICATION
 - Luminaire 290.49 Côte voirie finie
 - Poteau d'incendie AEP
 - Branchement AEP avec regard

NOTA 1: Les positions des éléments doivent être vérifiées par l'acquéreur du lot, des modifications peuvent intervenir pendant l'exécution des travaux

Indice	Date	Réalisé par	Objet de la modification
A	29.09.2016	ML.J.	VERSION ORIGINALE