



MARC JUNG

GEOMETRE EXPERT D.P.L.G.

GÉOMÈTRE-EXPERT
CONSEILLER VALORISER GARANTIR

DIPLOMÉ DE L'I.N.S.T. - O.G.E N° 04638
101 rue Théodore Deck 68500 GUEBWILLER
Tél 03 89 76 92 11 - Fax. 03 89 83 00 49
marc.jung@geometre-expert.fr


FHA
FONCIERE HUGUES AURELE

22, rue d'Issenheim 68190 Raedersheim
fax 03 89 48 02 70 tel 03 89 48 19 52
www.fha-lotisseur.fr

COMMUNE DE BOLLWILLER

Lotissement "LES PEPINIÈRES II"

LOT 55

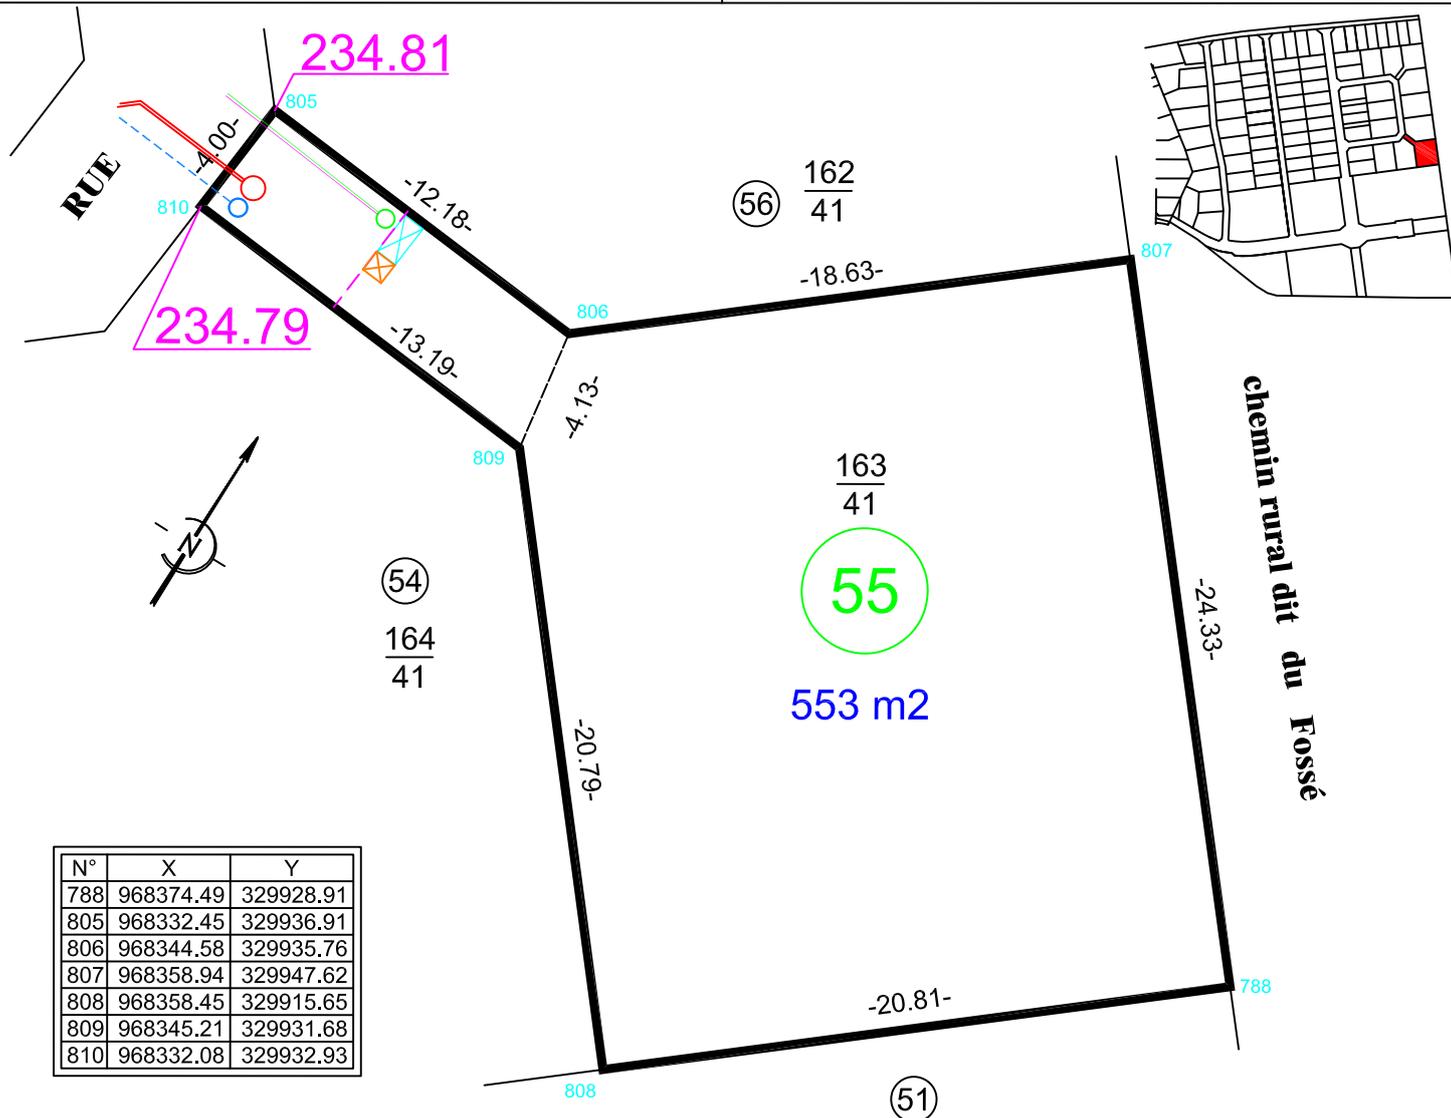

N°	X	Y
788	968374.49	329928.91
805	968332.45	329936.91
806	968344.58	329935.76
807	968358.94	329947.62
808	968358.45	329915.65
809	968345.21	329931.68
810	968332.08	329932.93

Remarque: Le présent plan a pour objet de situer une parcelle dans l'emprise du lotissement. Les divisions parcellaires ne sont données qu'à titre indicatif et pourront être modifiées par le lotisseur en fonction des demandes et dans le respect des règles d'urbanisme.

Echelle: 1/250



BUREAUX D'ETUDES RÉUNIS DE L'EST

71, rue du Prunier - BP 21227 - 68012 COLMAR CEDEX
Tél: 03.89.20.30.10 - Télécopie: 03.89.23.65.08 - Email: colmar@berest.fr

- LEGENDE:**
- Réseau TELECOM-VIDEOCOMMUNICATION
 - Coffret Basse Tension et coffret REMBT
 - Coffret GAZ
 - Branchement ASSAINISSEMENT EU
 - Marge de recul des constructions et clôtures
 - Chambre TELECOM-VIDEOCOMMUNICATION
 - Luminaire 290.49 Côte voirie finie
 - Poteau d'incendie AEP
 - Branchement AEP avec regard

NOTA 1: Les positions des éléments doivent être vérifiées par l'acquéreur du lot, des modifications peuvent intervenir pendant l'exécution des travaux

Indice	Date	Réalisé par	Objet de la modification
A	29.09.2016	ML.J.	VERSION ORIGINALE