

**"Lotissement du Panorama"**


68720 HOCHSTATT  
Rue des Centaurées

**PLAN DE COMMERCIALISATION**

Sans Echelle (format A3)



— : Limite projetée des futures parcelles  
— : Périmètre du lotissement  
 : Frange paysagère privée, plantée et entretenue par les acquéreurs  
**Espaces privés :**  
 : Habitat individuel  
**Espaces collectifs :**  
 : Voirie  
 : Espace vert

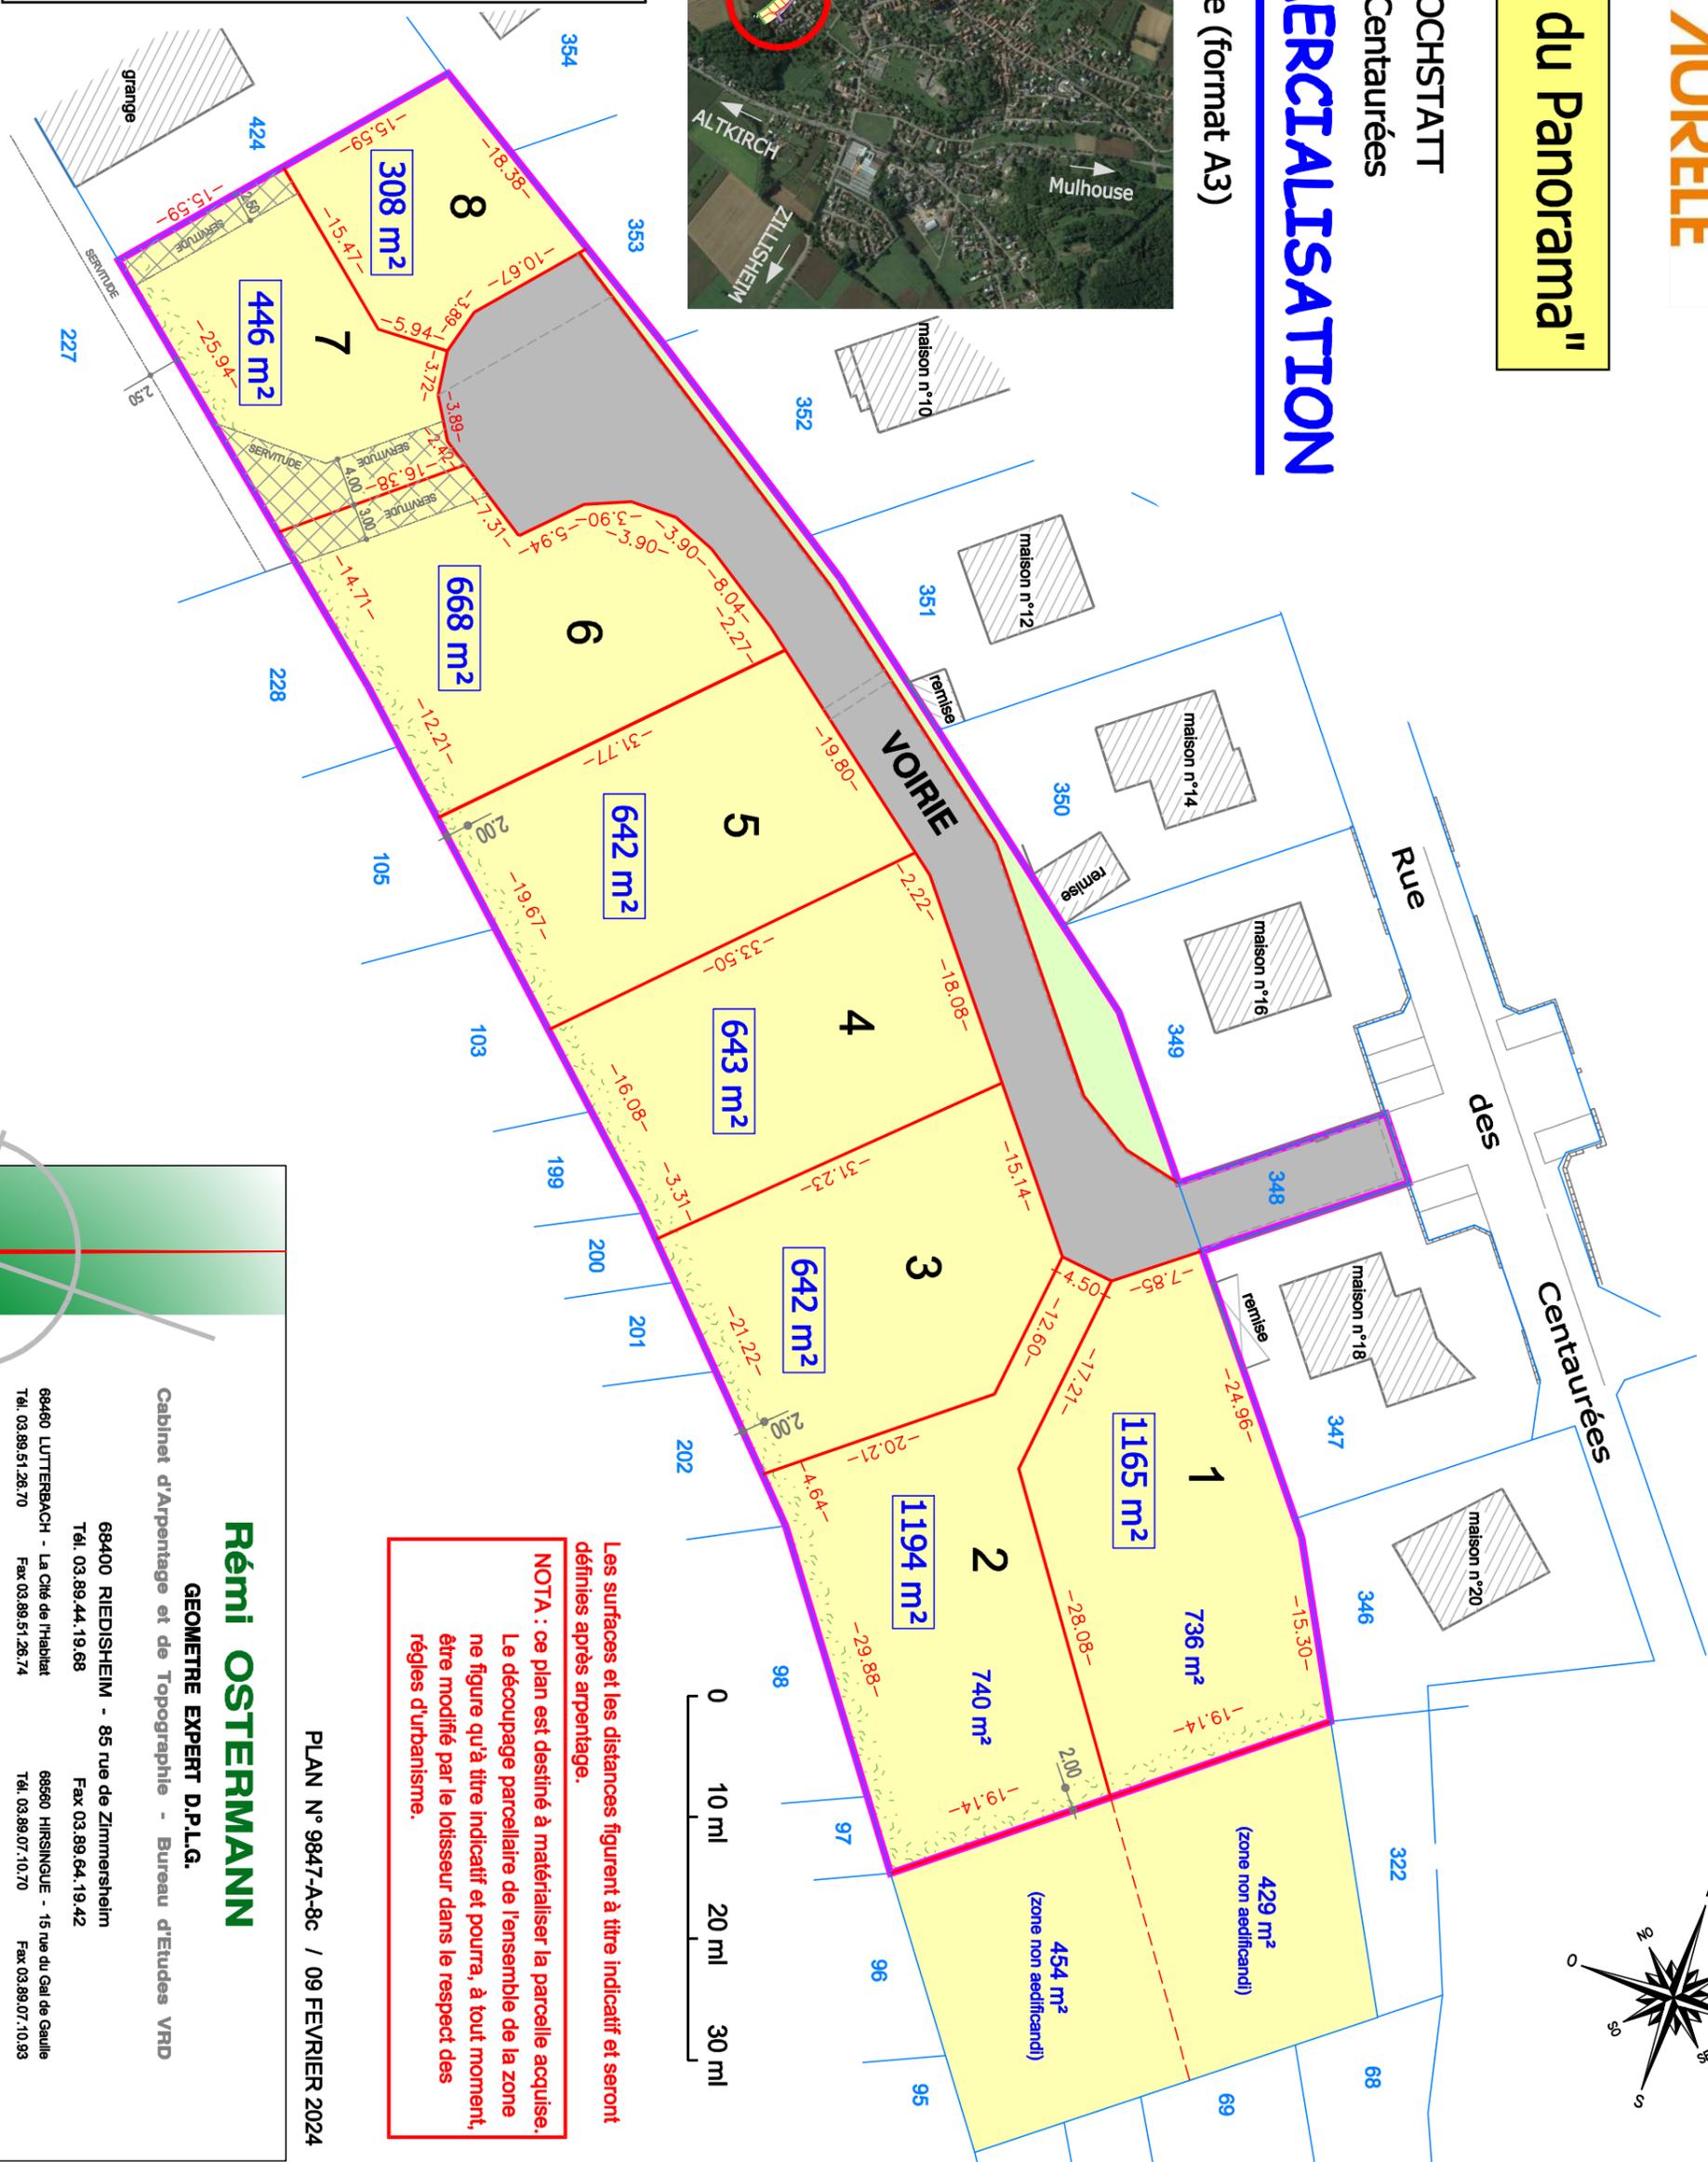

Les surfaces et les distances figurent à titre indicatif et seront définies après arpentage.

**NOTA :** ce plan est destiné à matérialiser la parcelle acquise. Le découpage parcellaire de l'ensemble de la zone ne figure qu'à titre indicatif et pourra, à tout moment, être modifié par le lotisseur dans le respect des règles d'urbanisme.

PLAN N° 9847-A-8c / 09 FEVRIER 2024

**Rémi OSTERMANN**

**GEOMETRE EXPERT D.P.L.G.**  
Cabinet d'Arpentage et de Topographie - Bureau d'Etudes VRD

68400 RIEDISHEIM - 85 rue de Zimmersheim  
 Tél. 03.89.44.19.68 Fax 03.89.64.19.42  
 68460 LUTTERBACH - La Cité de l'Habitat  
 Tél. 03.89.51.26.74 Fax 03.89.51.26.74  
 68560 HIRSINGUE - 15 rue du Gal de Gaulle  
 Tél. 03.89.07.10.70 Fax 03.89.07.10.93  
 scp@ostermann-geometre-expert.fr