
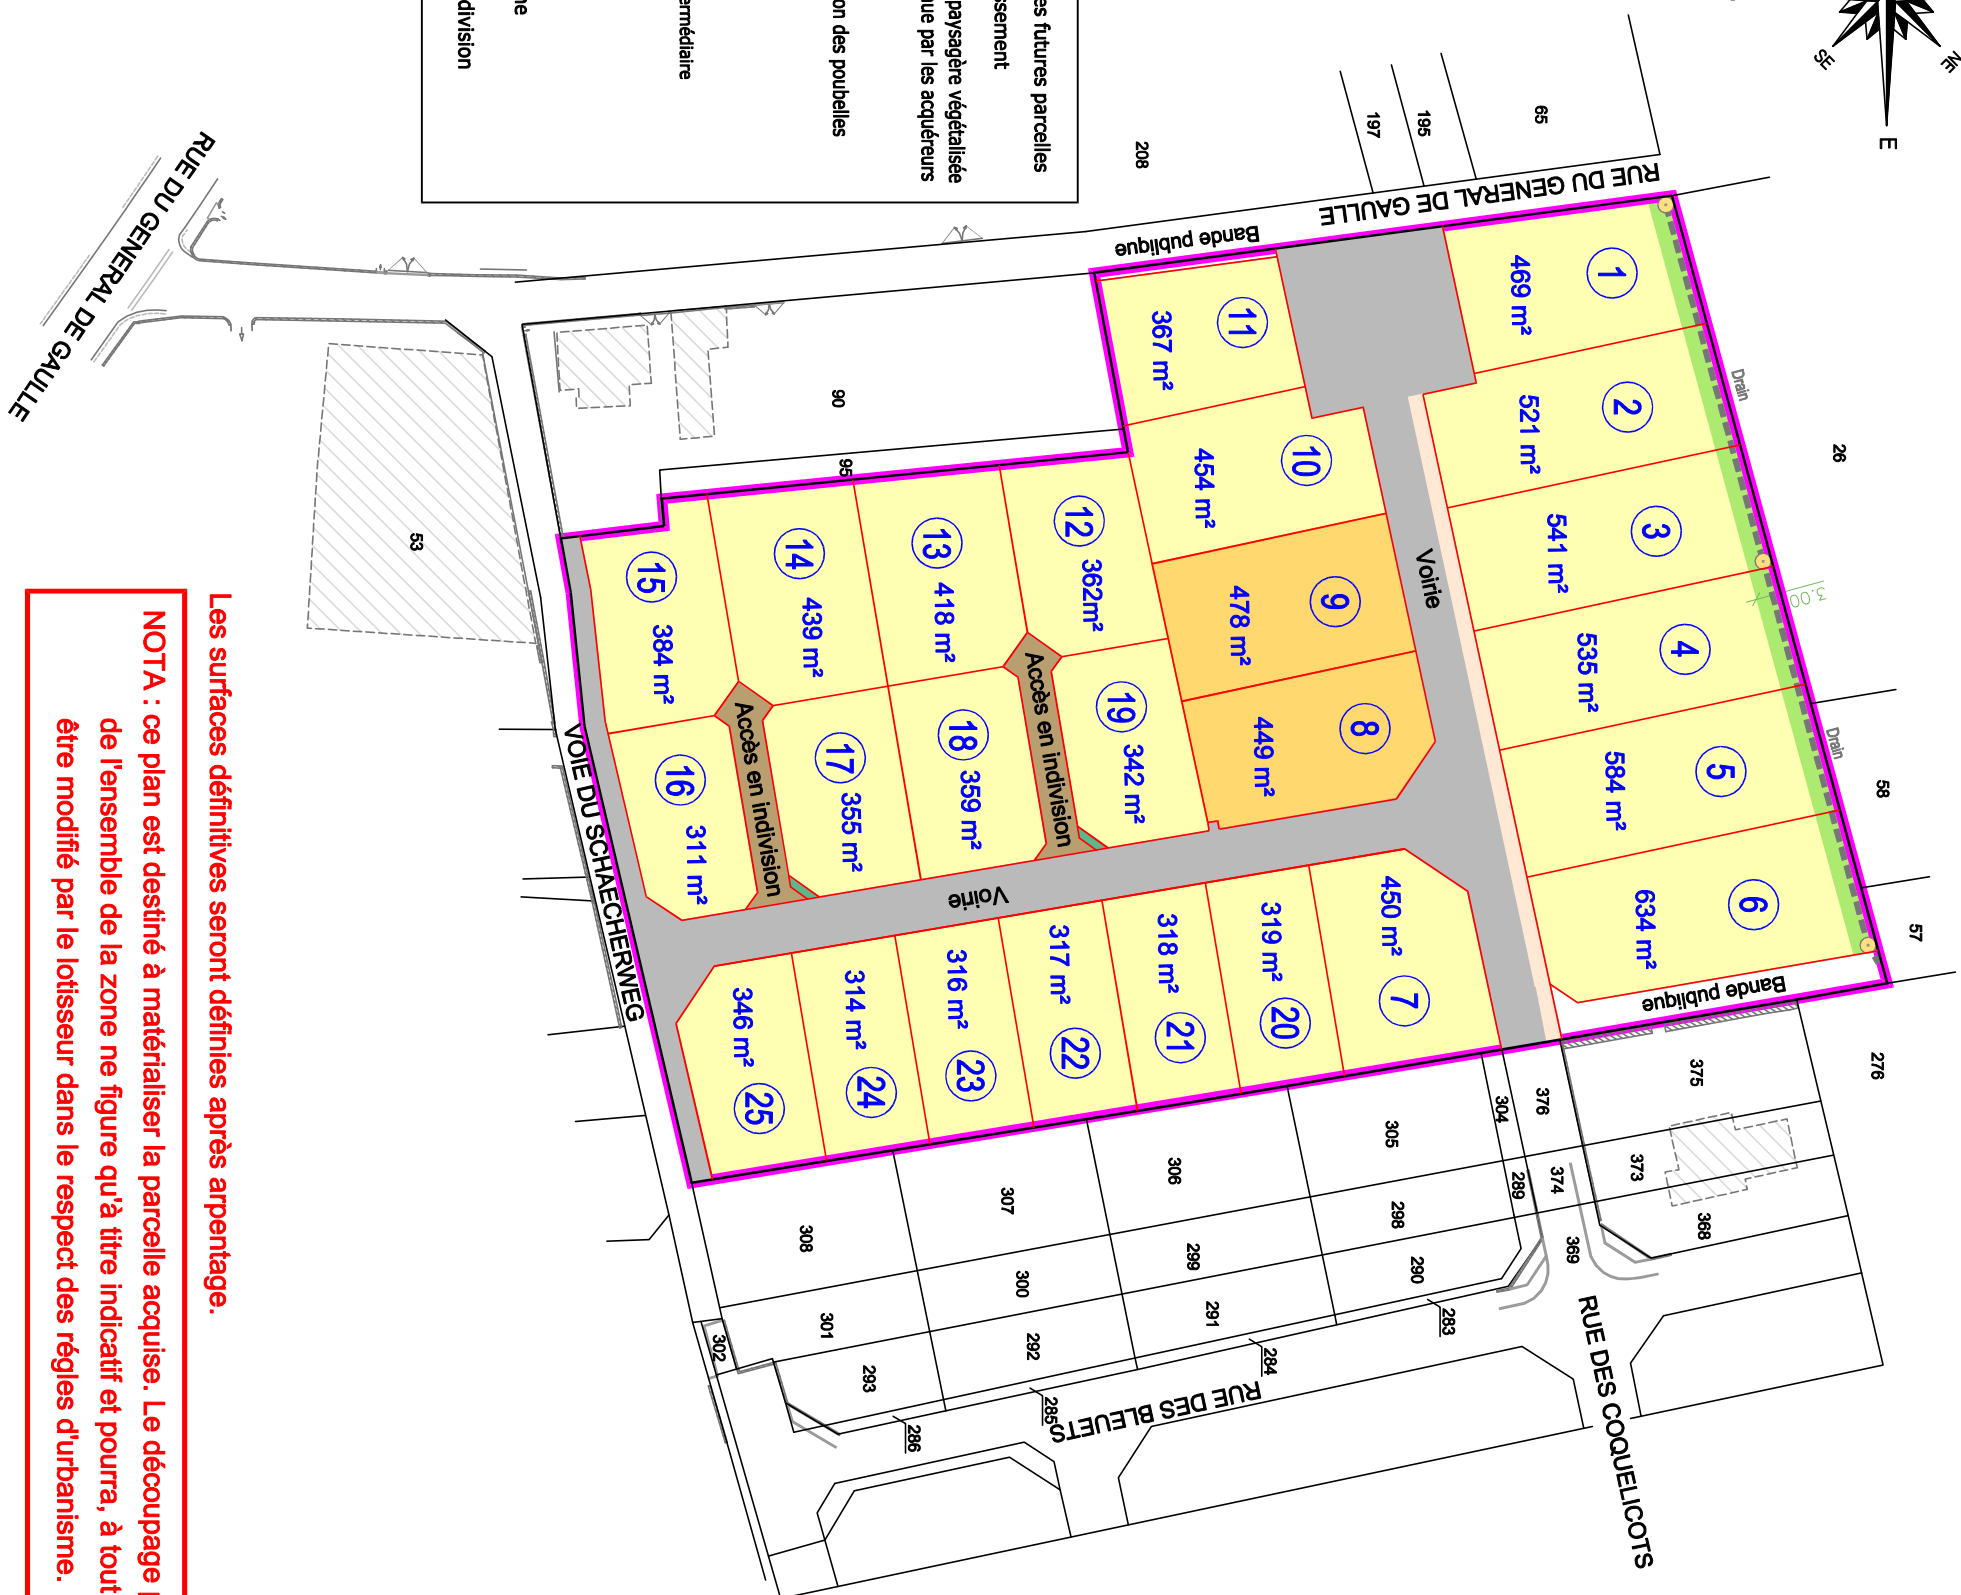


Lotissement " La Plaine "

Rue du Général de Gaulle

Sans Echelle

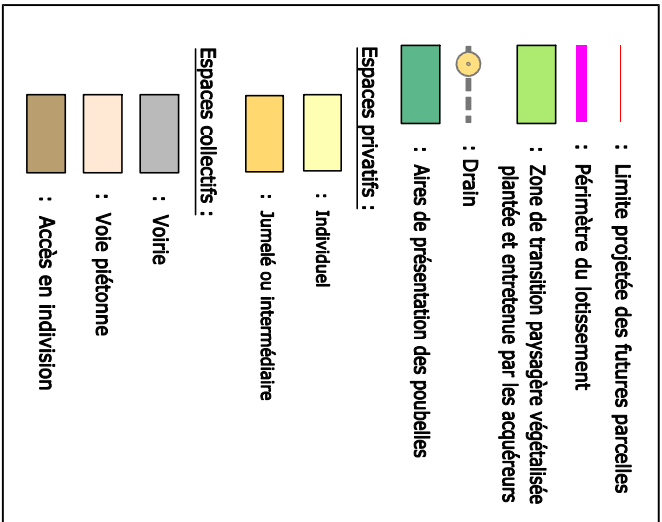

11 AOUT 2026

11 AOUT 2026

Rémi OSTERMANN

GEOMETRE EXPERT D.P.L.G.

Cabinet d'Arpentage et de Topographie - Bureau d'Etudes VRD

Tel. 03.89.44.19.68

Tel. 03.89.44.19.68

Fax 03.89.64.19.42

Fax 03.89.64.19.42

Tel. 03.89.51.26.70

Tel. 03.89.51.26.70

Tel. 03.89.07.10.70

Tel. 03.89.07.10.70

Fax 03.89.07.10.93

Fax 03.89.07.10.93

scp@ostermann.geometre-expert.fr

Les surfaces définitives seront définies après arpentage

NOTA : ce plan est destiné à matérialiser la parcelle acquise. Le découpage parcellaire de l'ensemble de la zone ne figure qu'à titre indicatif et pourra, à tout moment, être modifié par le lotisseur dans le respect des règles d'urbanisme.