



LOTISSEMENT " LES ETANGS "

68127 NIEDERHERGHEIM
Rue des étangs

FONCIERE **FHA**
HUGUES AURELE

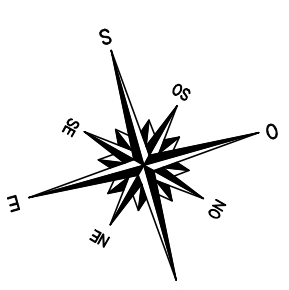

PLAN DE COMMERCIALISATION

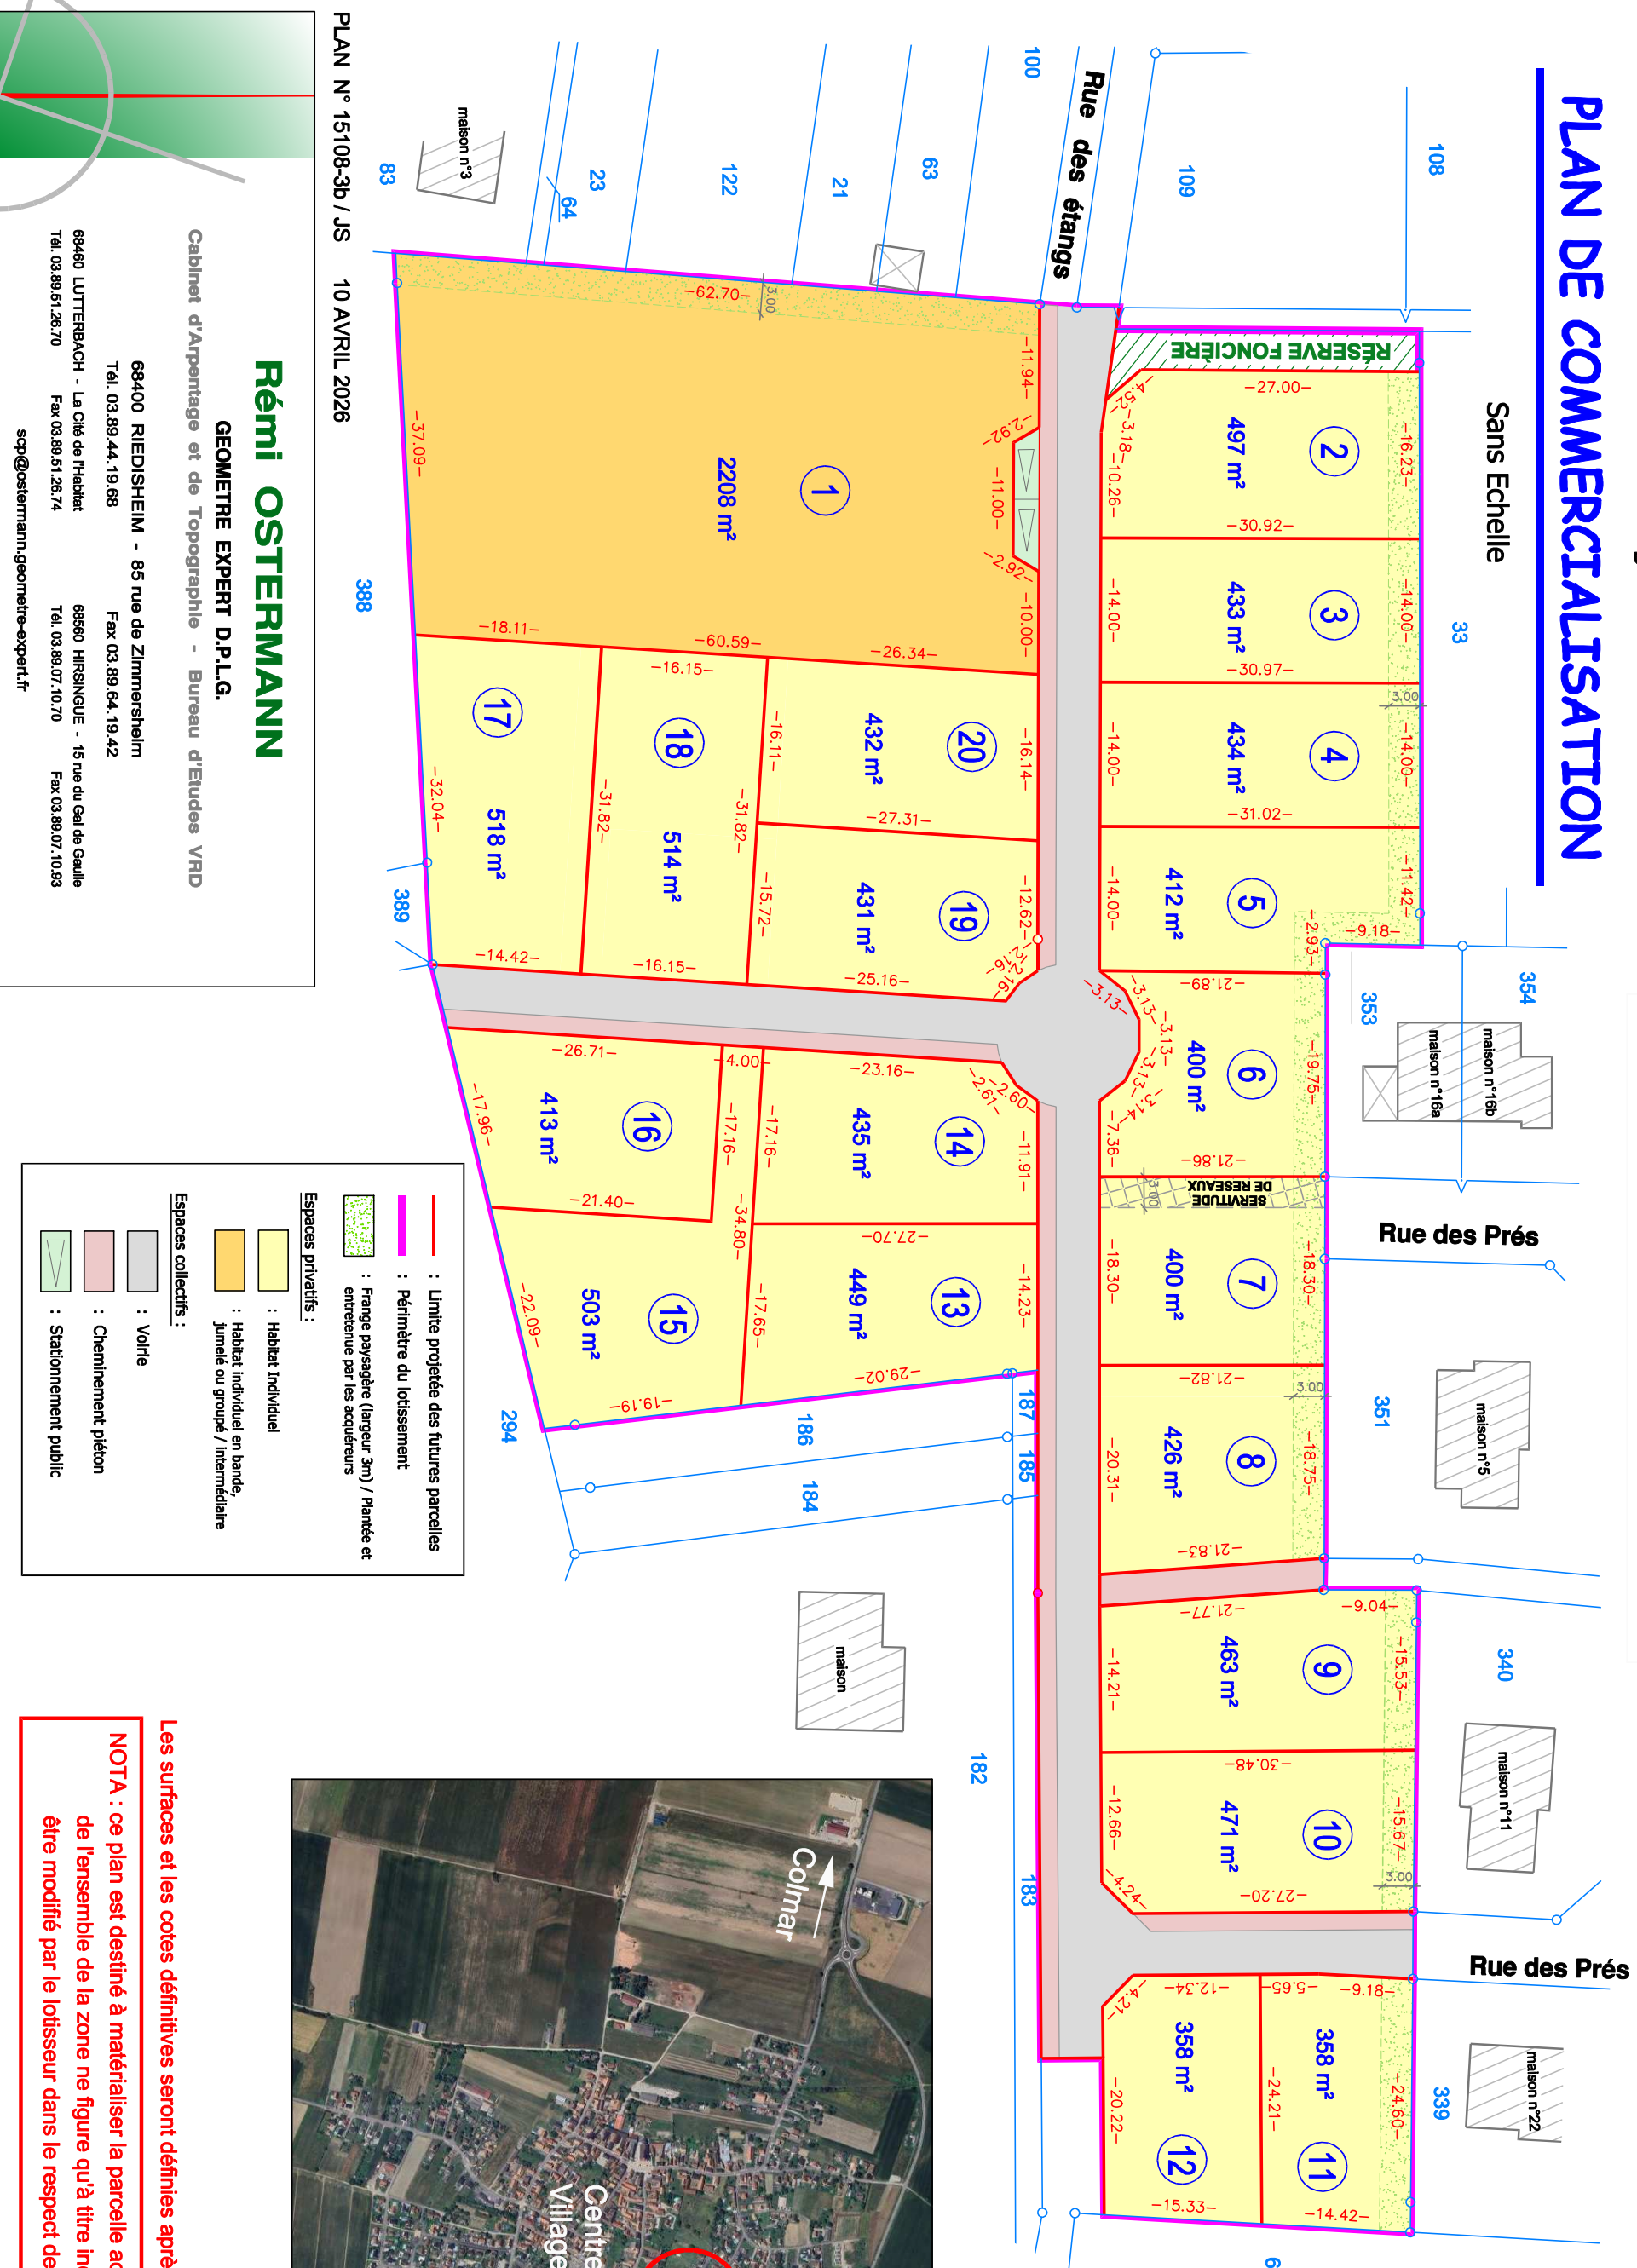

PLAN N° 15108-3b / JS 10 AVRIL 2026

Rémi OSTERMANN

GEOMETRE EXPERT D.P.L.G.


Cabinet d'Arpentage et de Topographie - Bureau d'Etudes VRD

68400 RIEDISHEIM - 85 rue de Zimmerheim
Tél. 03.89.44.19.68 Fax 03.89.64.19.42

68460 LUTTERBACH - La Cité de l'Habitat
Tél. 03.89.51.26.74 Fax 03.89.07.10.93

68660 HIRSINGUE - 15 rue du Gal de Gaulle
Tél. 03.89.51.26.74 Fax 03.89.07.10.93

scp@ostermann-geometre-expert.fr

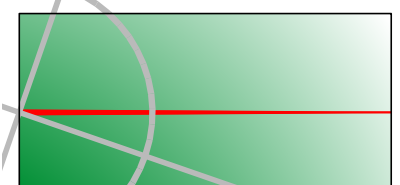

	: Limite projetée des futures parcelles
	: Périmètre du lotissement
	: Frange paysagère (largeur 3m) / Plantée et entretenue par les acquéreurs
Espaces privatifs :	
	: Habitat Individuel
	: Habitat individuel en bande, jumelé ou groupé / intermédiaire
Espaces collectifs :	
	: Voiture
	: Cheminement piéton
	: Stationnement public



Les surfaces et les cotes définitives seront définies après arpentage.

NOTA : ce plan est destiné à matérialiser la parcelle acquise. Le découpage parcellaire de l'ensemble de la zone ne figure qu'à titre indicatif et pourra, à tout moment, être modifié par le lotisseur dans le respect des règles d'urbanisme.