


# LOTISSEMENT "LES ETANGS"

68127 NIEDERHERGHEIM  
Rue des étangs

## PLAN DE COMMERCIALISATION

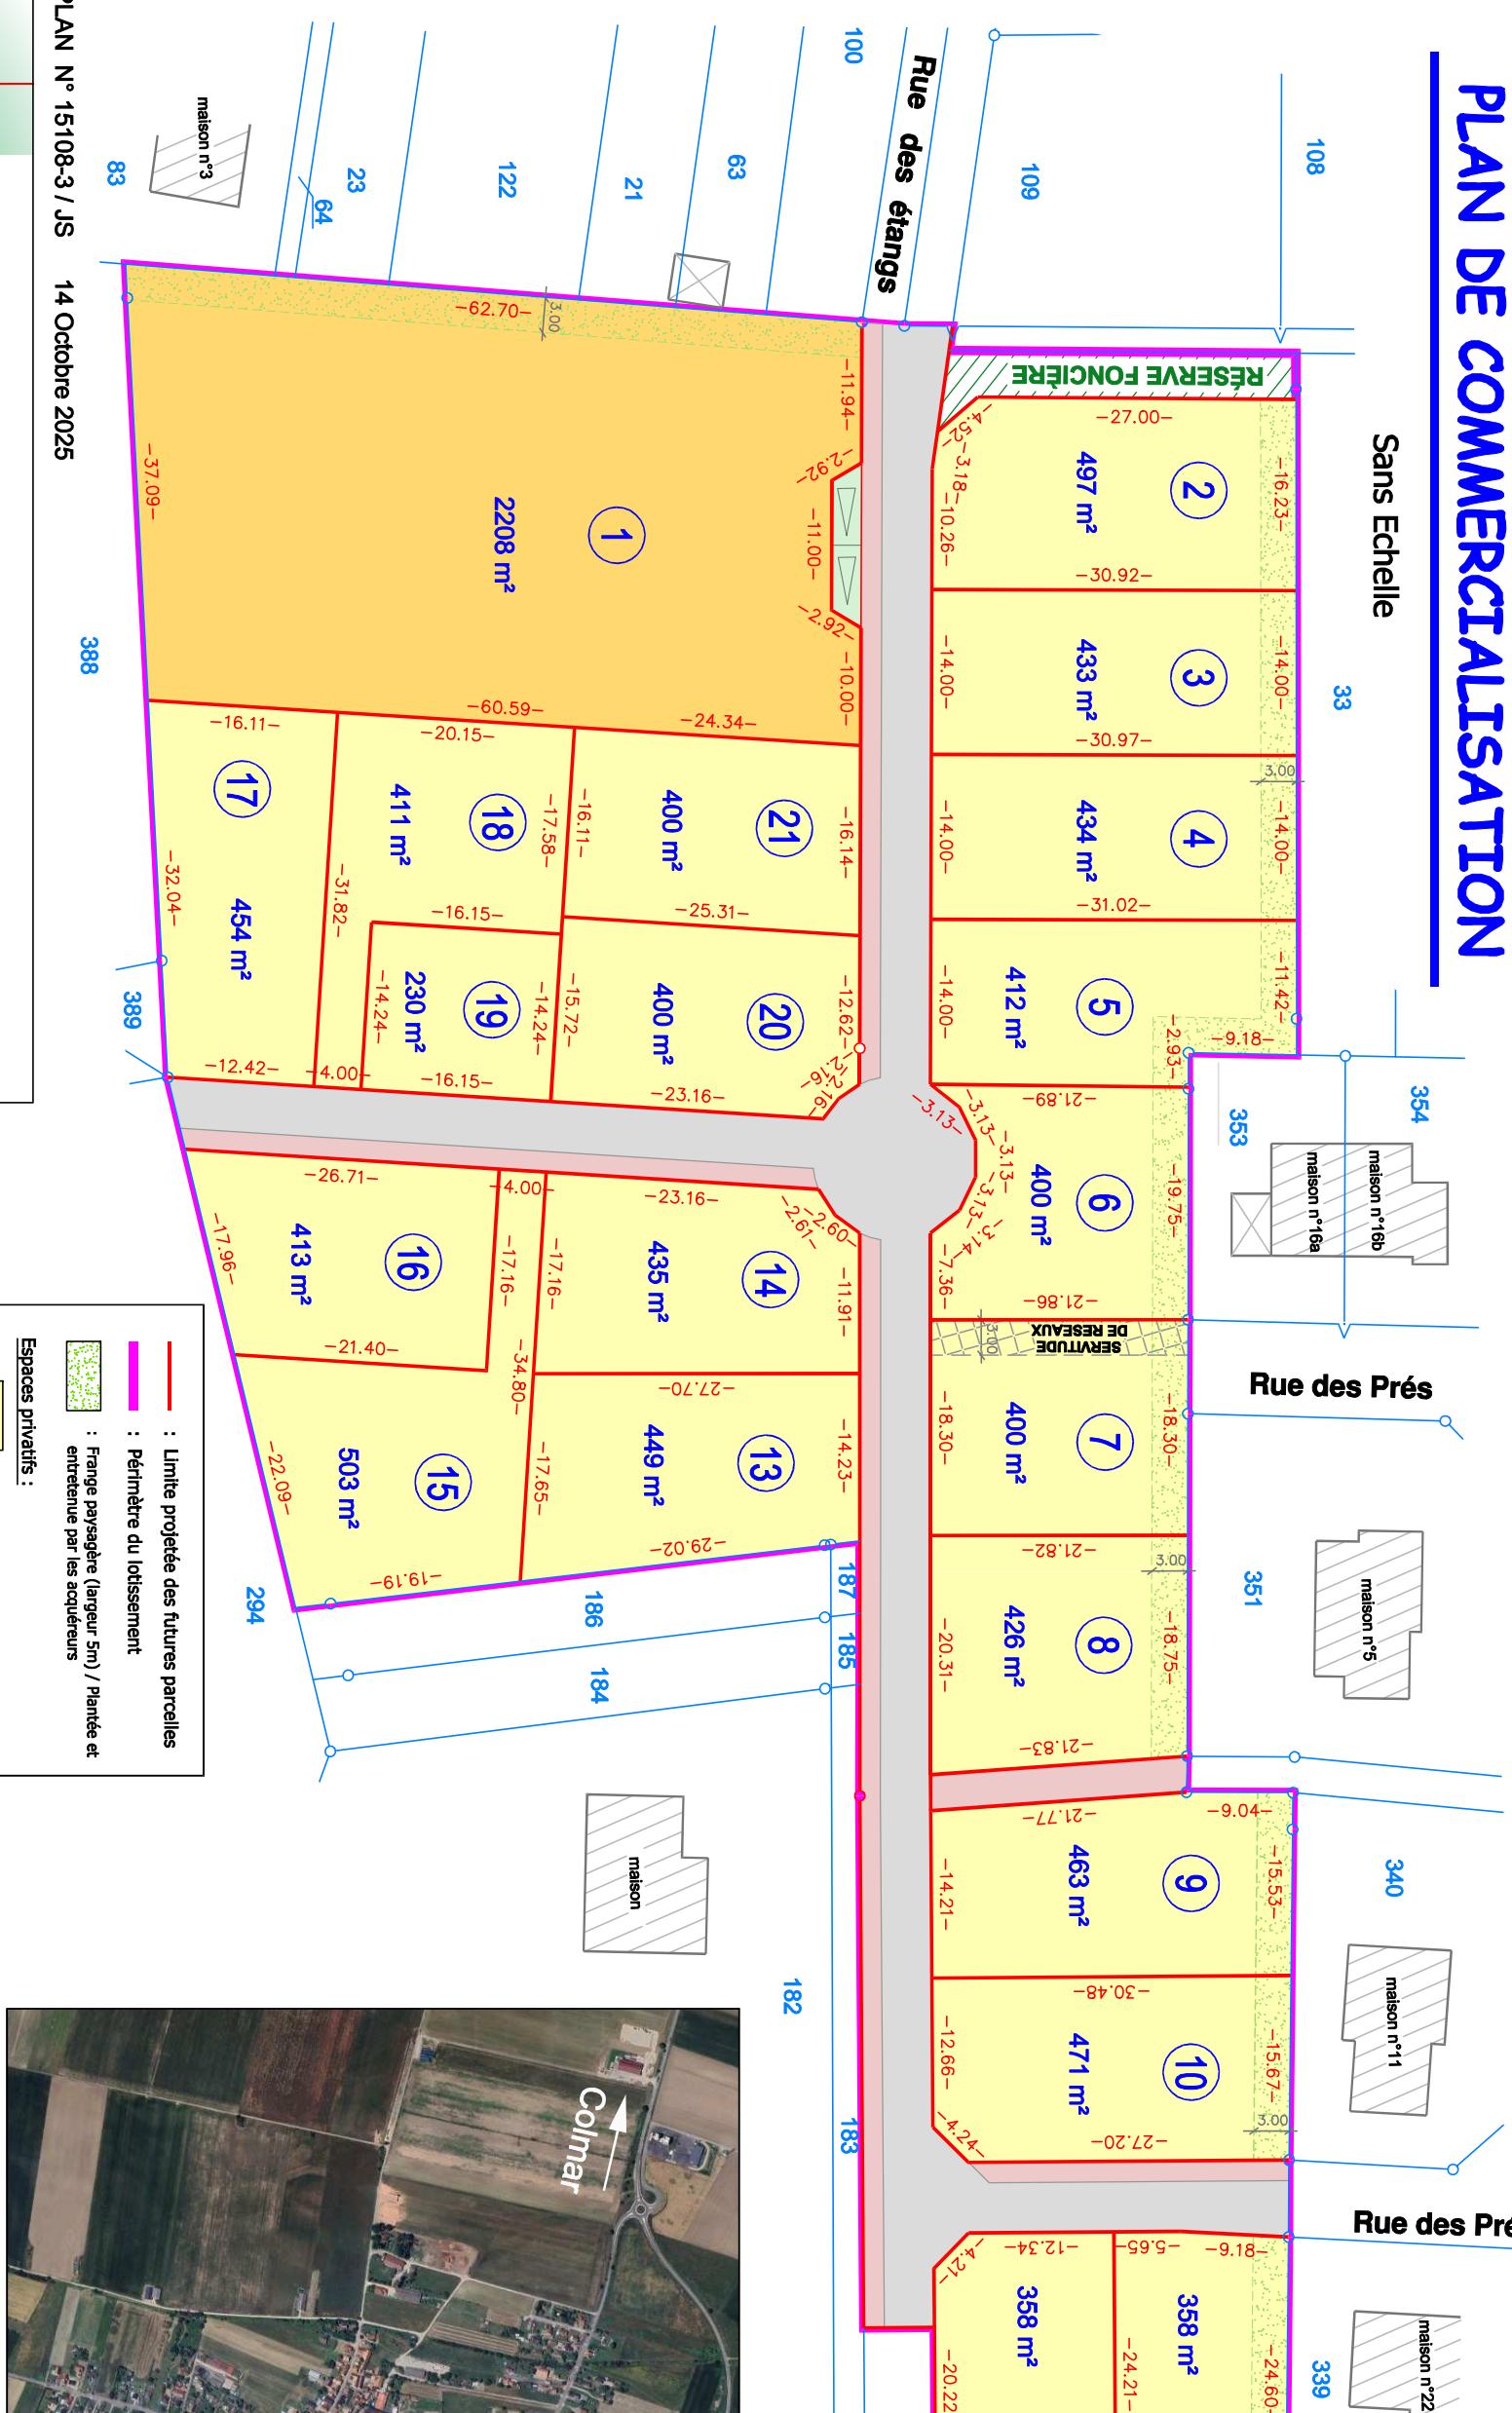

**Rémi OSTERMANN**

GEOMETRE EXPERT D.P.L.G.

Cabinet d'arpentage et de Topographie - Bureau d'Etudes VRD

Les surfaces et les cotes définitives seront définies après arpentage.

68400 RIEDISHEIM - 85 rue de Zimmersheim  
Tél. 03.89.44.19.68 Fax 03.89.64.19.42  
68460 LUTTERBACH - La Cité de l'Habitat  
Tél. 03.89.51.26.70 Fax 03.89.51.26.74  
68560 HIRSINGUE - 15 rue du Gé de Gaulle  
Tél. 03.89.07.10.70 Fax 03.89.07.10.93  
scp@ostermann.geometre-expert.fr