



LOTISSEMENT " LES ETANGS "

68127 NIEDERHERGHEIM
Rue des étangs

FONCIERE **FHA**
HUGUES AURELE

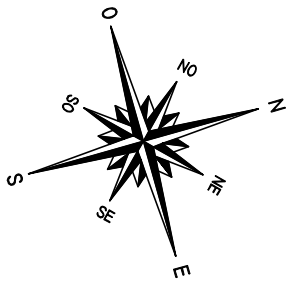

PLAN DE COMMERCIALISATION

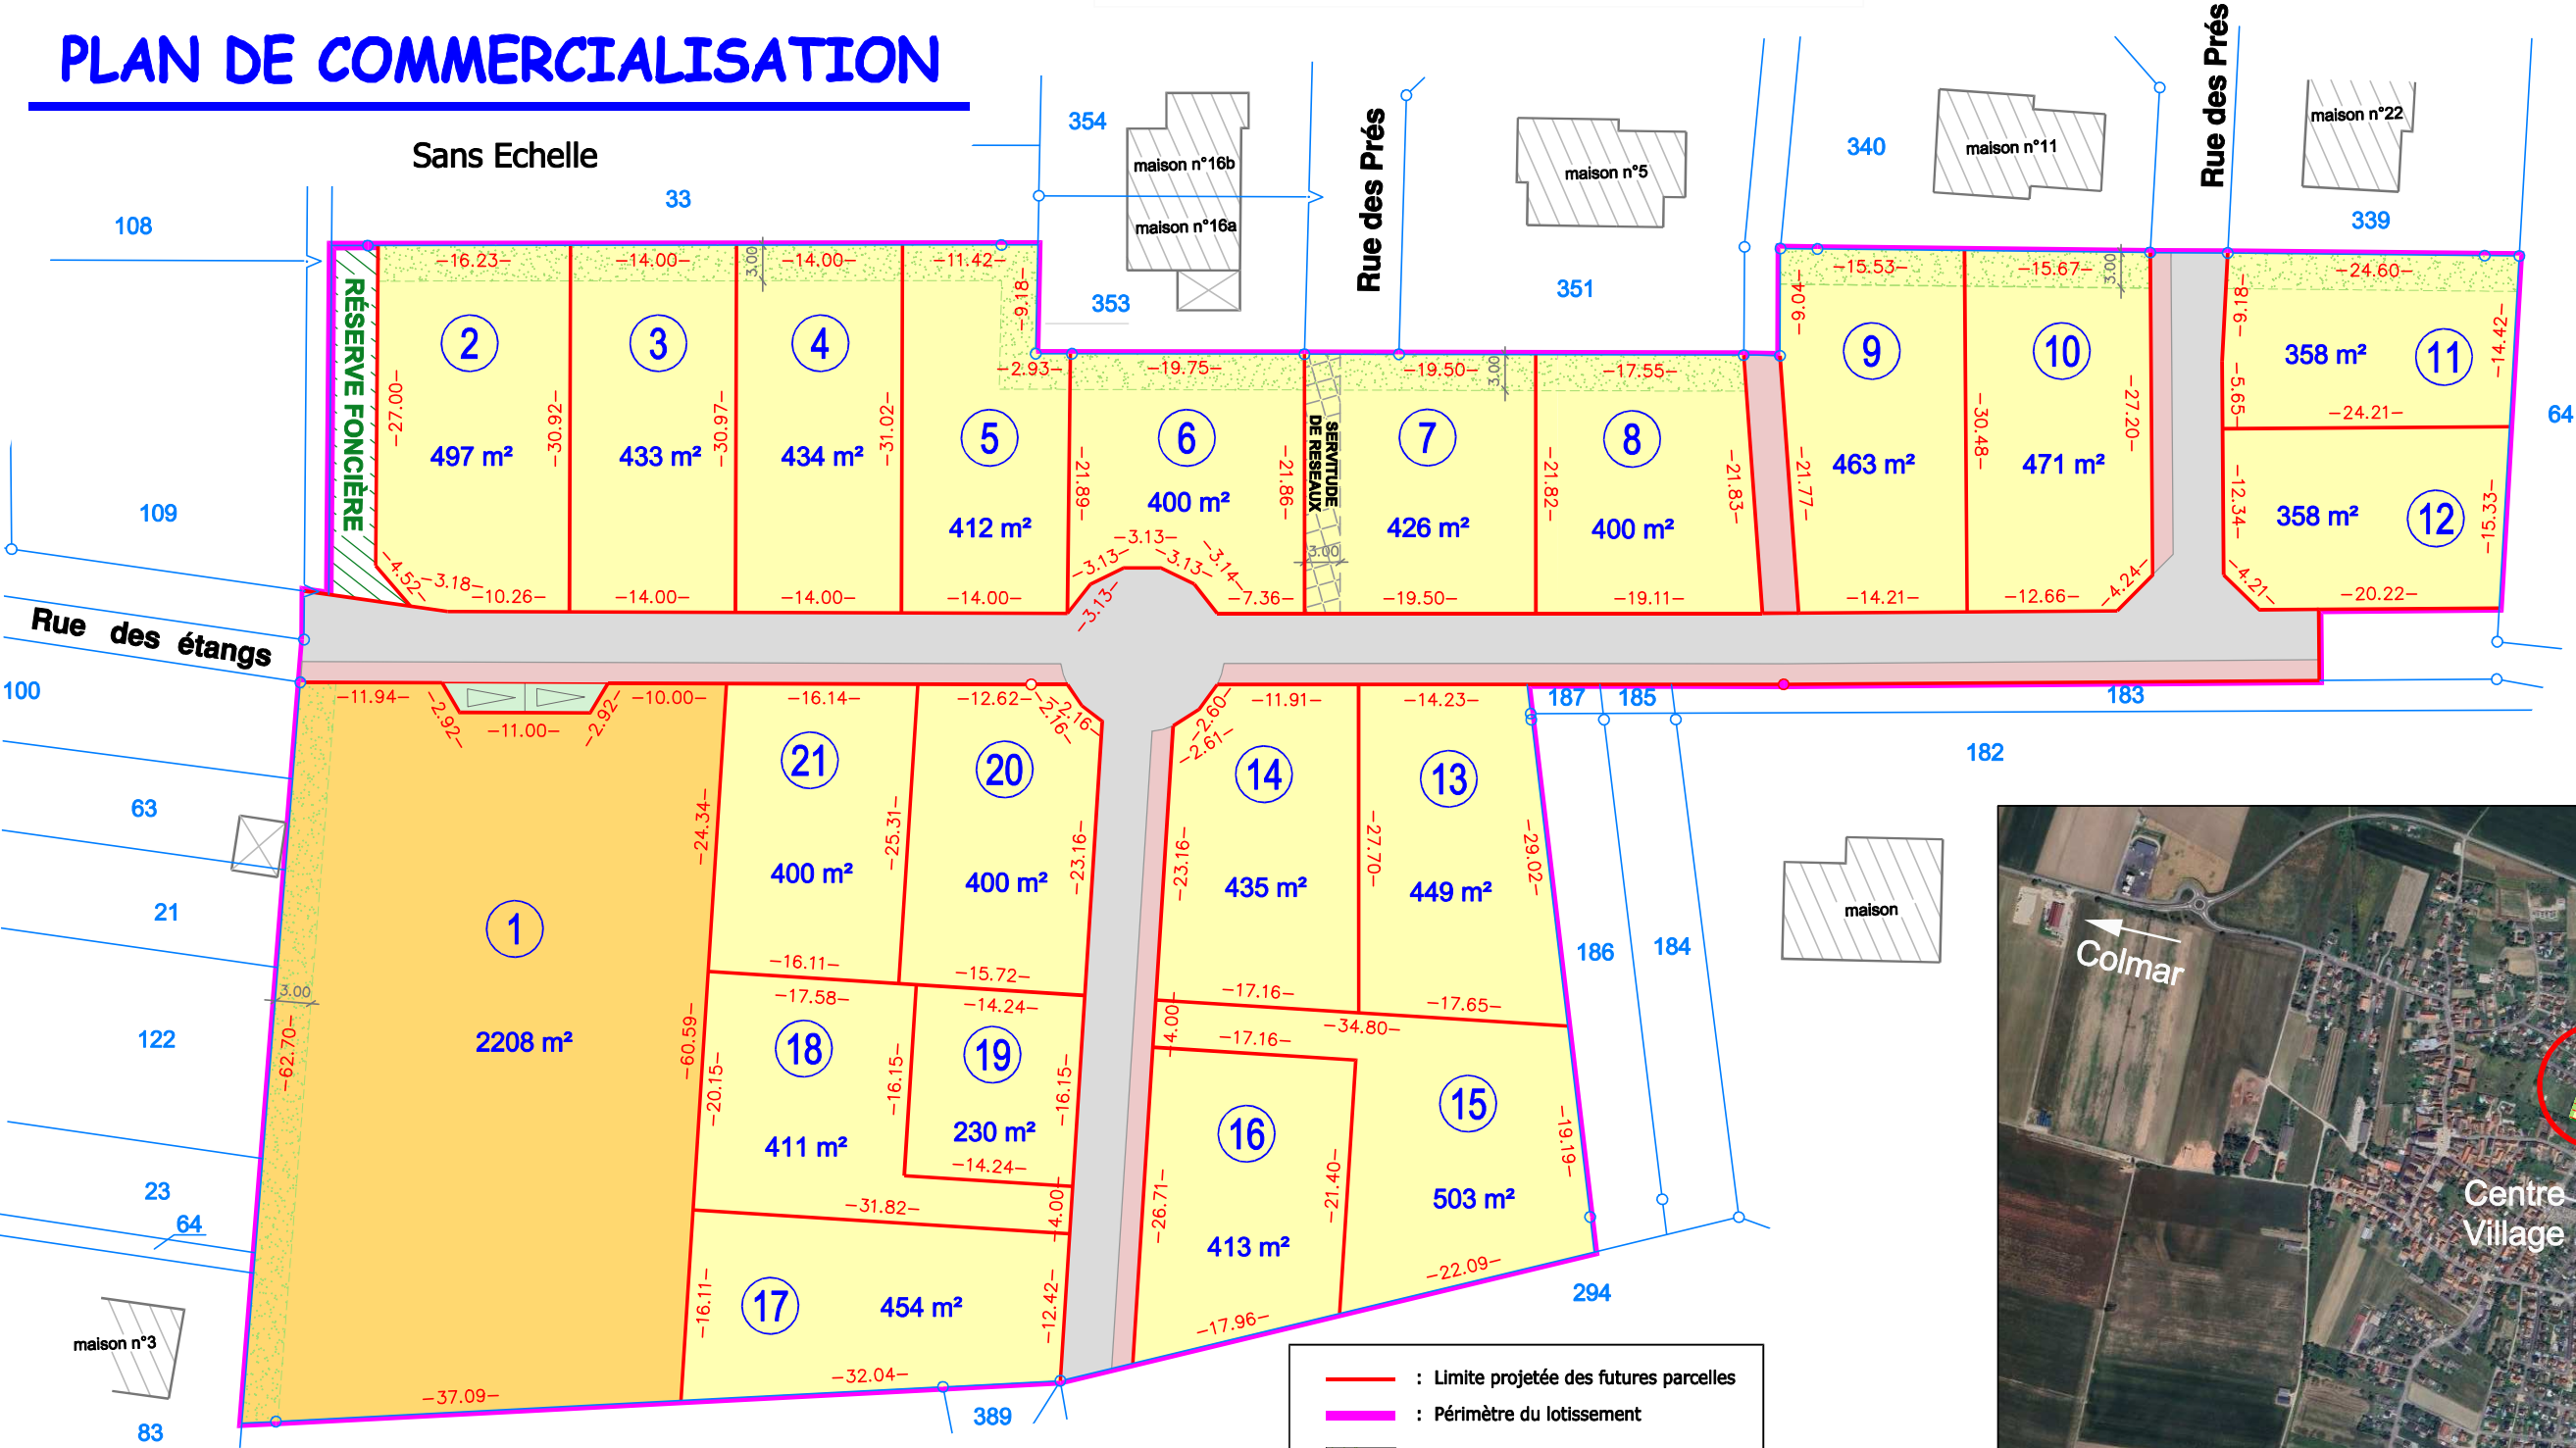

— : Limite projetée des futures parcelles
— : Périmètre du lotissement
— : Frange paysagère (largeur 5m) / Plantée et entretenue par les acquéreurs

Espaces privés :

- : Habitat Individuel
- : Habitat individuel en bande, jumelé ou groupé / Intermédiaire

Espaces collectifs :

- : Voirie
- : Cheminement piéton
- : Stationnement public



Les surfaces et les cotes définitives seront définies après arpentage.

NOTA : ce plan est destiné à matérialiser la parcelle acquise. Le découpage parcellaire de l'ensemble de la zone ne figure qu'à titre indicatif et pourra, à tout moment, être modifié par le lotisseur dans le respect des règles d'urbanisme.