


PROJET DE DIVISION
"Lotissement du Manoir 3"

68440 STEINBRUNN-LE-BAS
Rue du Manoir

Echelle 1/500

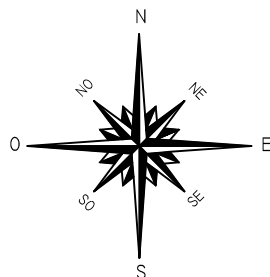

Rémi OSTERMANN
GEOMETRE EXPERT D.P.L.G.

68400 RIEDISHEIM
BP 55 - 85, rue de Zimmersheim
Tél. 03.89.44.19.68 Fax 03.89.64.19.42


68460 LUTTERBACH | 68560 HIRSINGUE
Cité de l'Habitat | 15 rue du Gal de Gaulle
Tél. 03.89.51.26.70 | Tél. 03.89.07.10.70

PLAN N° 12516-JH1

27/01/2025

JH

scp@ostermann.geometre-expert.fr

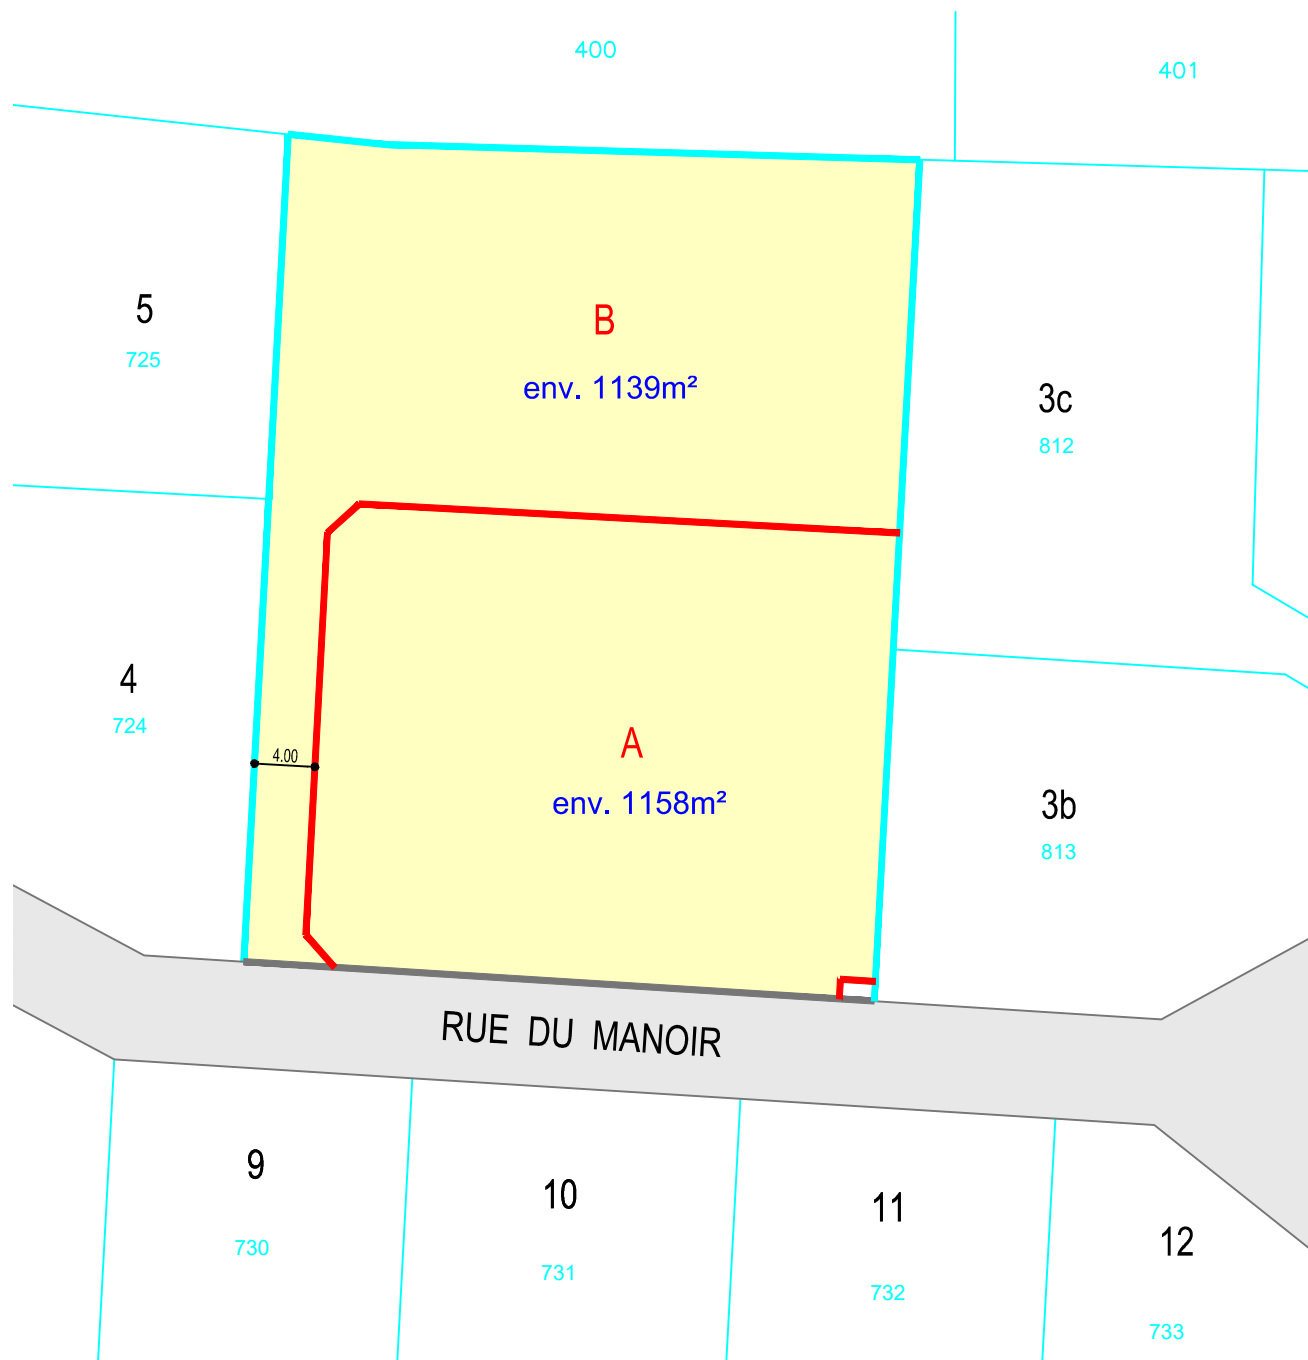

Le découpage figure à titre indicatif et les surfaces indiquées sont approximatives