Plan dressé par le Cabinet MELEY–STROZYNA, Géomètres Experts
B.P. 30129
57951 MONTIGNY LES METZ Cedex
(194, rue de Pont à Mousson - 57950 MONTIGNY LES METZ)
Tél: 03.87.65.35.33 – Fax: 03.87.65.35.89
E-mail : cabinet.meley.strozyna@wanadoo.fr

NOTA: Les altitudes de ce plan sont calculées dans le système I.G.N Normal 69.
Les coordonnées de ce plan sont calculées dans le système Lambert.
Les renseignements (identification et recolement) fournis sur ce plan concernant les réseaux divers (EP, EU, PTT, EDF, ect.) sont à collationner avec les services concessionnaires avant tout emploïs pour la rédaction de plans de conceptions ou d'exécutions.
Le parcellaire de ce plan a été saisi par voie de numérisation.(adapté aux éléments retrouvés)
La matérialisation des élements non bornés devra faire l'objet d'un abornement contradictoire.

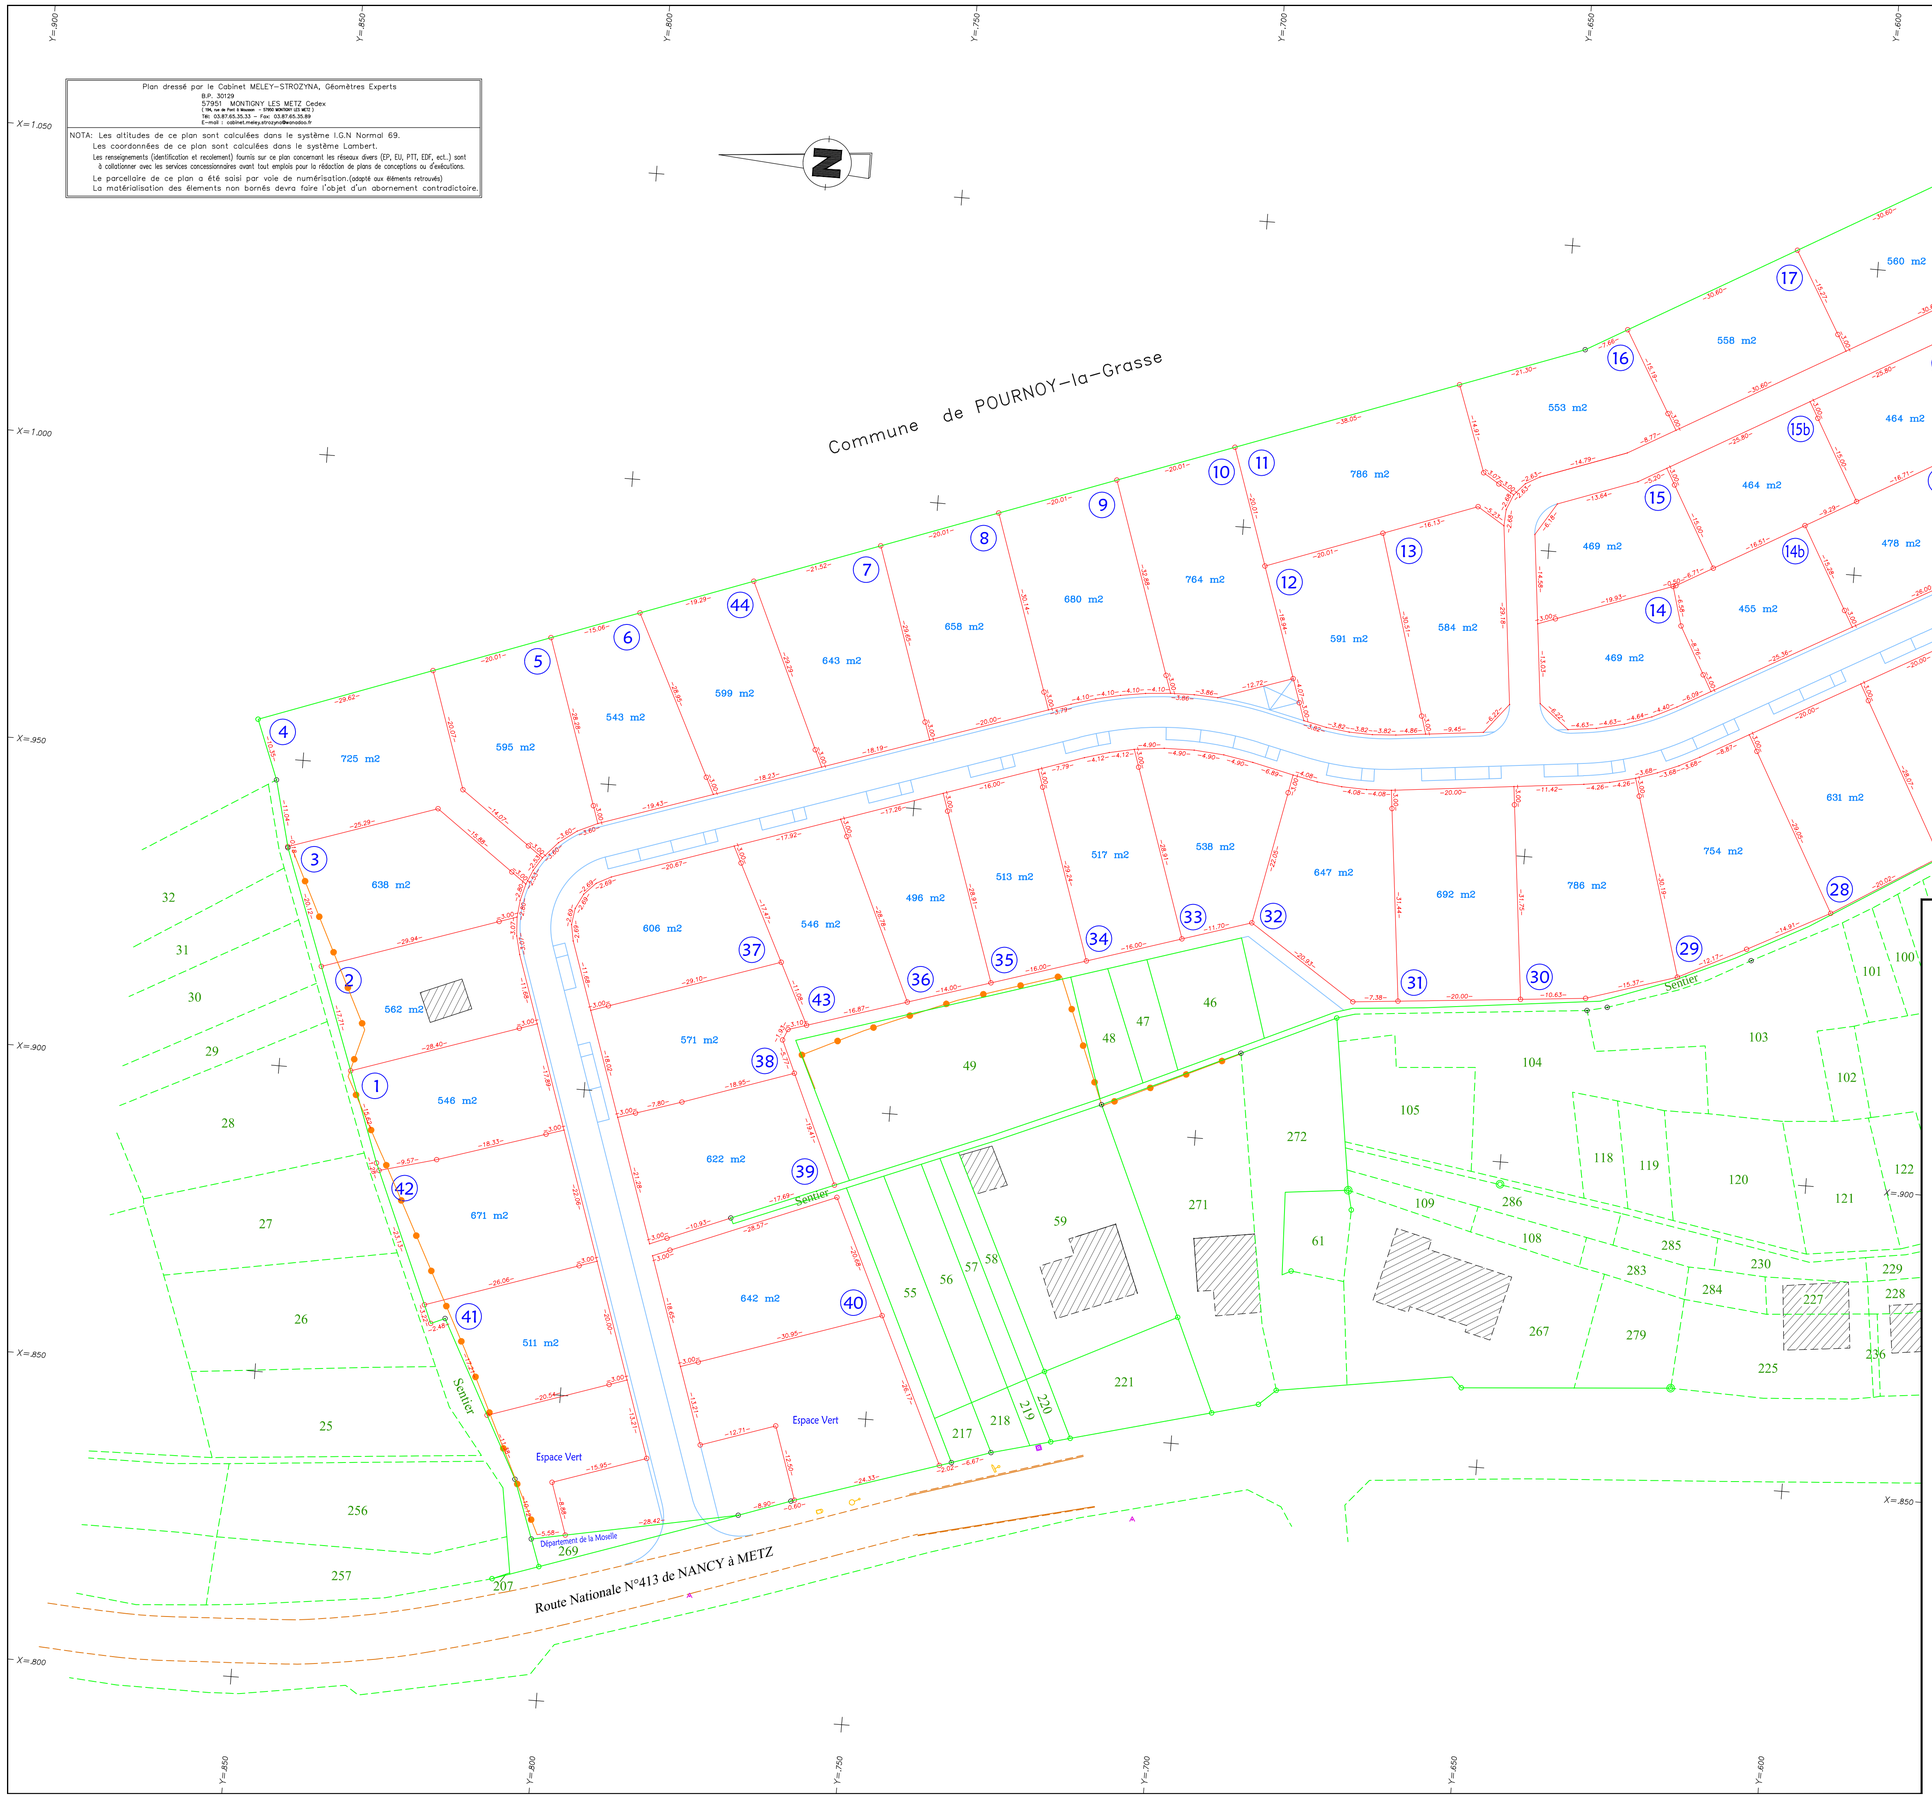

Commune de VERNY

"FONCIERE HUGUES AURELE"

Lotissement "Les Bagrasses"

PLAN DE COMPOSITION

Bon pour accord:

Système planimétrique	Système altimétrique
☐ Lambert	☑ I.G.N. Normal 69
☑ Indépendant	☐ Indépendant
☐	☐ .....

SITUATION CADASTRALE

Section 6

	MODIFICATIONS	DATE	AGENT
E	Numérotation lot 43 et 44	16/09/09	A.C.
F	Périmètre définitif	21/09/09	A.C.
G	Modification lots 40 et 41	30/09/09	A.C.
H	Divers projets de modifications		A.C.+J.ST.
I	Rapport de bornage (1)	10/11/09	A.C.
J	Modification lots 11 à 13	19/11/09	A.C.

Tech. : F.H./J.Sch. Dess. : D.G.

Date : Juin 2008 | Dossier : 09–558 09–136/08–450 | ECHELLE : 1/500 | Plan N°: 4967

CABINET MELEY - STROZYNA Géomètres Experts
B.P. 30129 – 57951 – MONTIGNY LES METZ Cedex
(194, rue de Pont à Mousson)
Tél: 03.87.65.35.33 (fax: 03.87.65.35.89) – E-MAIL : cabinet.meley.strozyna@wanadoo.fr