

Commune **RAEDERSHEIM**

Section : **3** Lieudit : **Eckenacker**

Echelle : **1/500**

Croquis No. **550**

(A)

PVA de Remembrement AFUA "Rue des Champs"

Création de l'AFUA :

Arrêté Préfectoral n° 2014308-0013 du 04 Novembre 2014

Mise à l'enquête du projet de remembrement :

Arrêté Préfectoral n° 2015 061-0003 du 02 Mars 2015.

Nota: L'abornement sera effectué après réalisation des travaux VRD (délai env. 8 mois)

(A) Surface arpentée

COPIE

Je certifie avoir effectué le lever de la nouvelle situation après matérialisation et en avoir dressé le présent croquis le 10.07.2015.

La nouvelle limite est reconnue exacte par les propriétaires soussignés qui demandent la division de leurs immeubles et l'inscription au Livre Foncier des parcelles créées.

Les soussignés déclarent avoir pris connaissance des nouvelles limites séparatives et en approuvent les repères les matérialisant


M. le Président de l'AFUA "Rue des Champs" Monsieur Jean-Paul BEREUTER



GRABER Bertrand CASSOL Roméo SCHNEIDER Juliette SCHURCH Sylviane

SITUATION ANCIENNE

Sans Echelle

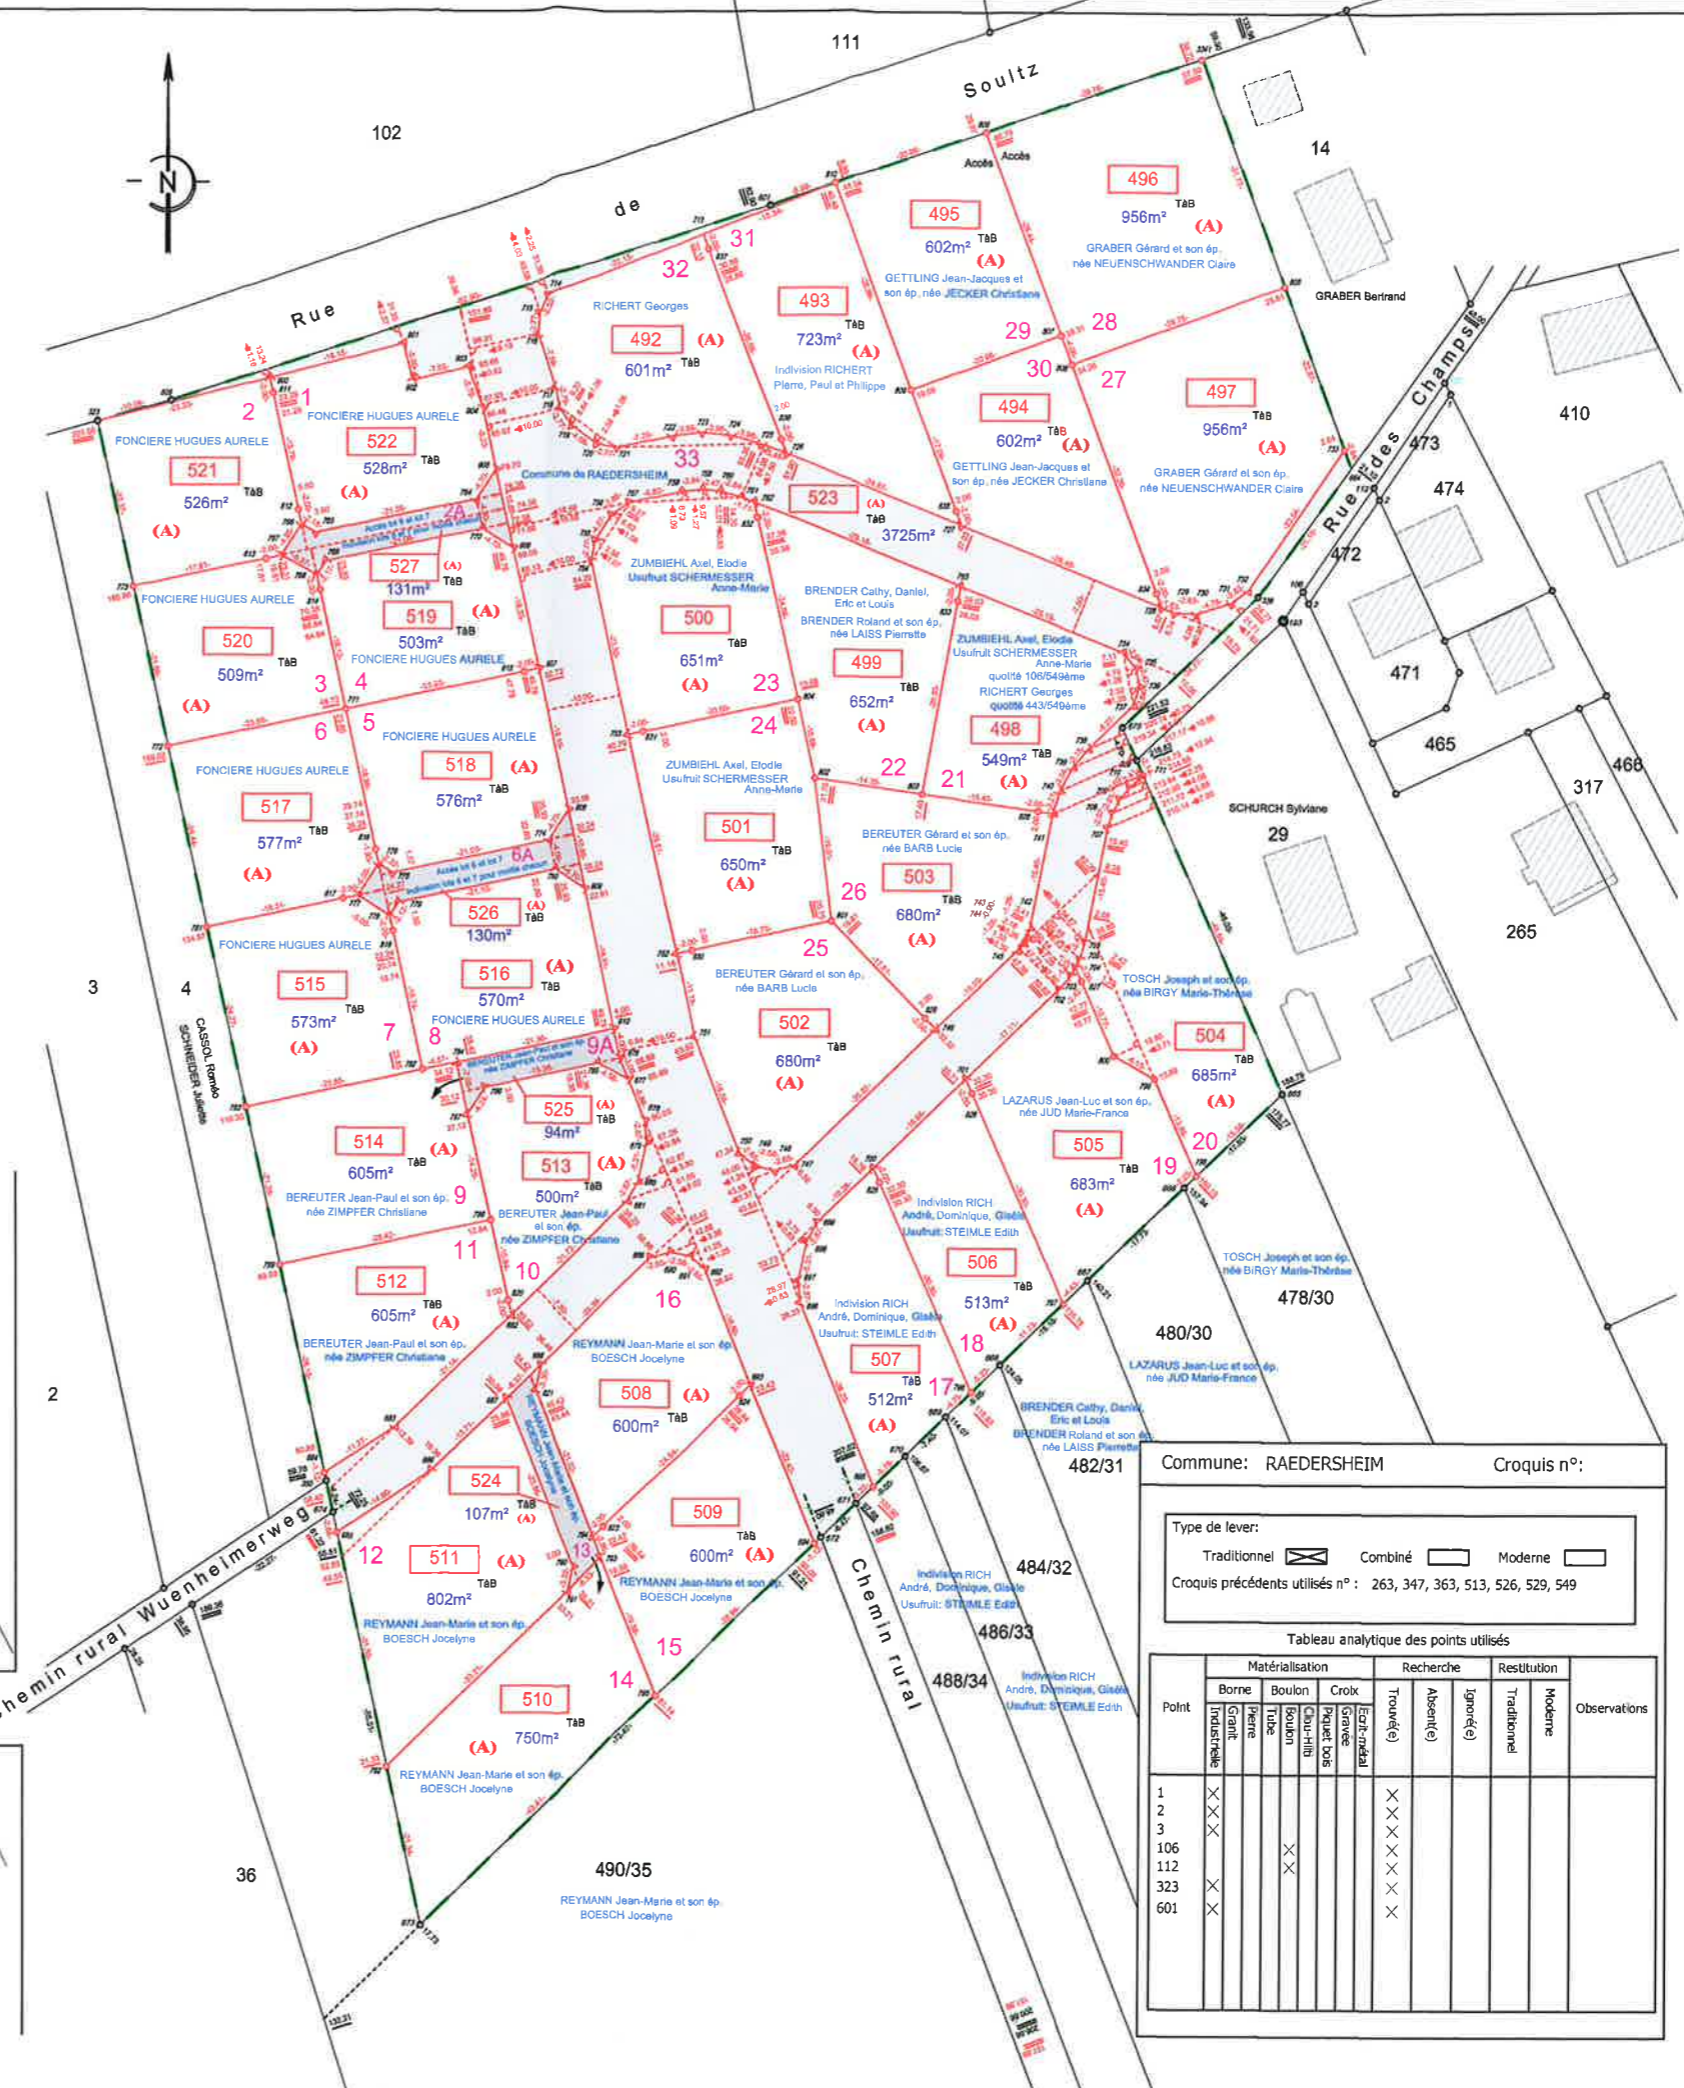

Commune: RAEDERSHEIM Croquis n°:

Type de lever: Traditionnel Combiné Moderne

Croquis précédents utilisés n° : 263, 347, 363, 513, 526, 529, 549

Tableau analytique des points utilisés

Point	Matérialisation			Recherche		Restitution		Observations
	Borne Indivisibilité	Boulin Pierre	Croix Granit	Trouvée	Absente	Traditionnel	Moderne	
1	X							
2	X							
3	X							
106		X						
112		X						
323	X							
601	X							

